


Bornes implantées le 18/01/2024

TABLEAU DE COORDONNÉES			
MAT	X	Y	
P.1	1977559.65	2263580.03	
P.2	1977567.30	2263573.04	

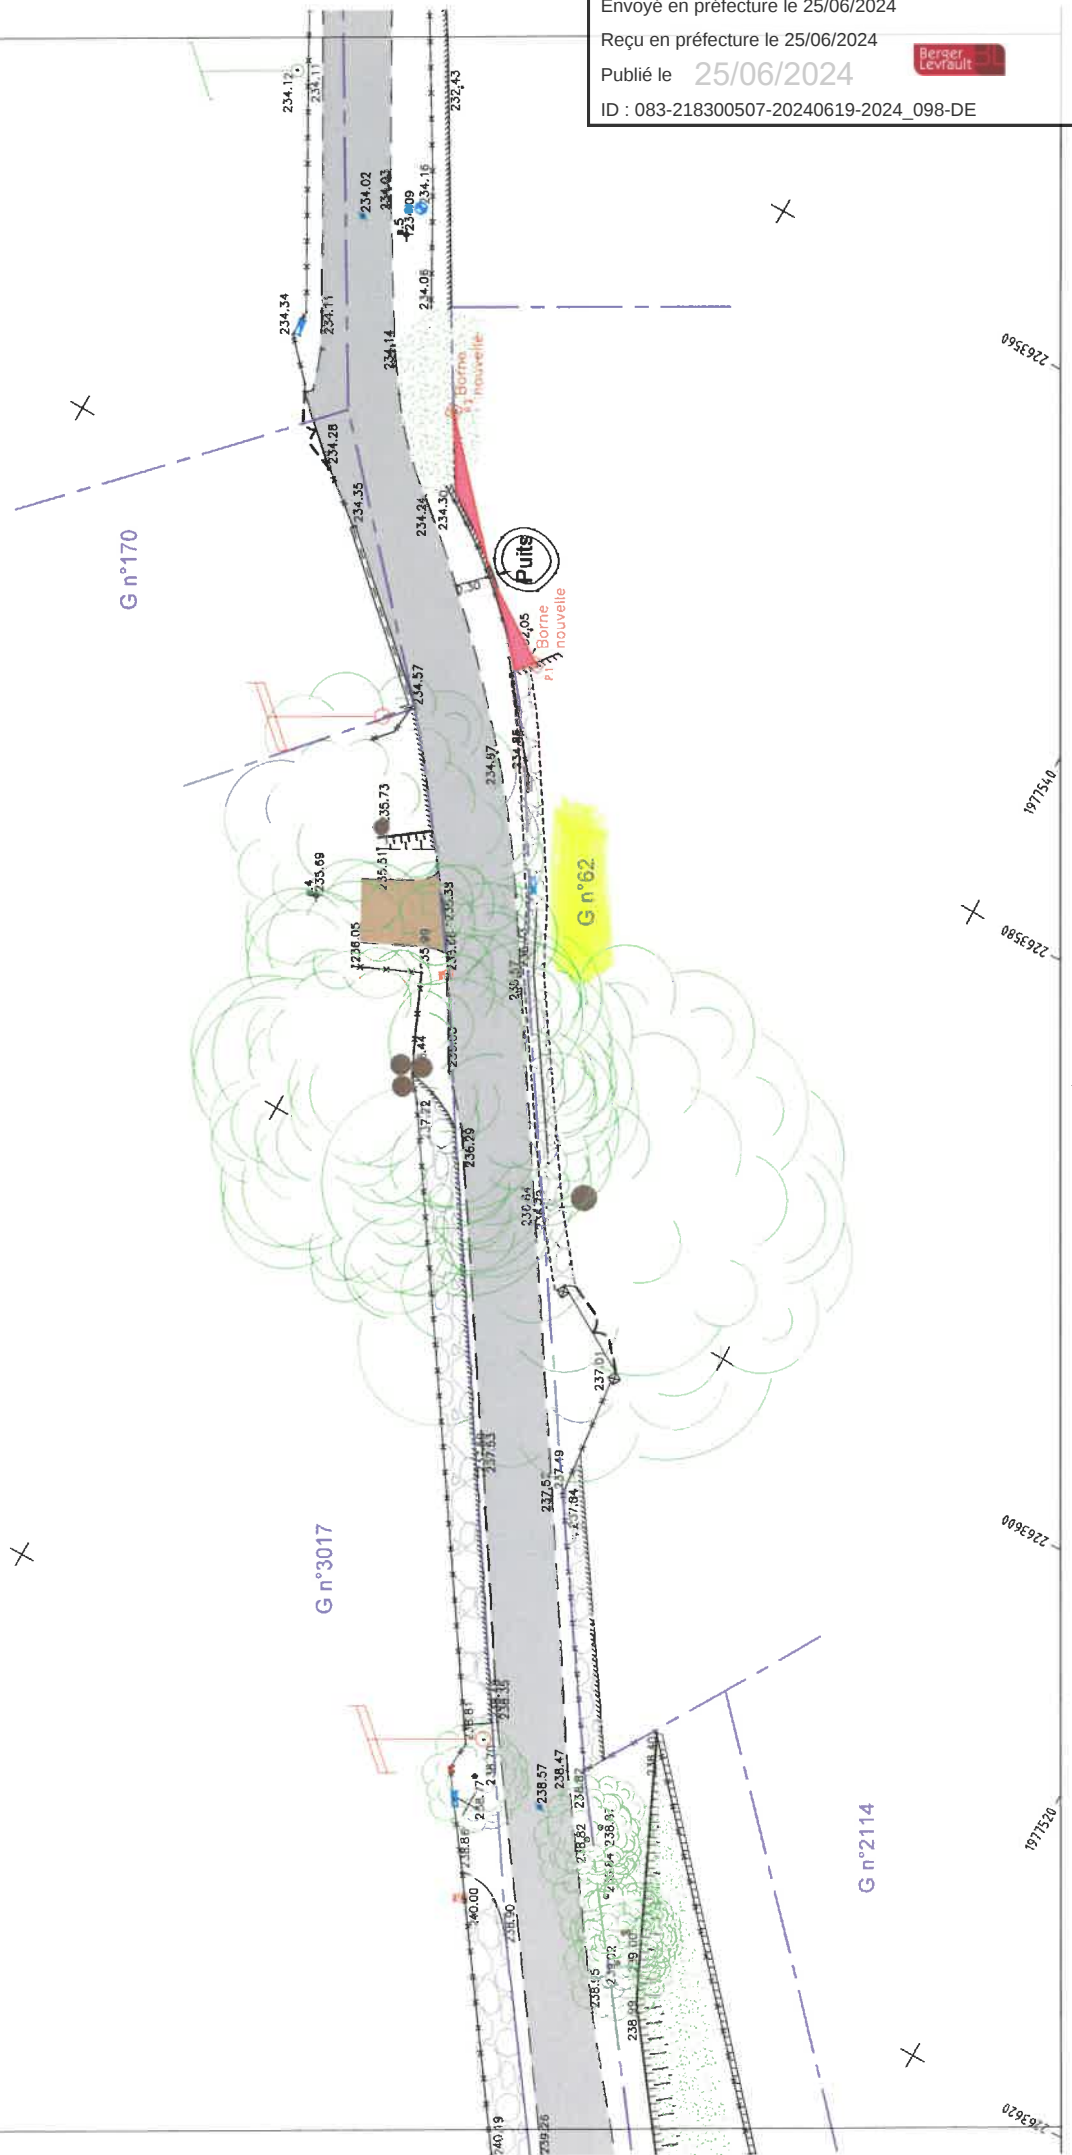

Envoyé en préfecture le 25/06/2024

Reçu en préfecture le 25/06/2024

Publié le 25/06/2024

ID : 083-218300507-20240619-2024_098-DE

Berger
Levrault