

# AVAP DRAGUIGNAN VALANT SITE PATRIMONIAL REMARQUABLE

Document approuvé par délibération du Conseil Municipal le 21 septembre 2022


Le Maire  
Richard STRAMBIO



## PLANS D'INTERET ARCHITECTURAL & URBAIN DECOUPAGE EN 6 PLANCHES

- SECTEUR IMPLANTATIONS HISTORIQUES
- SECTEUR PAYSAGER
- SECTEUR SEUIL

0 50 100 m

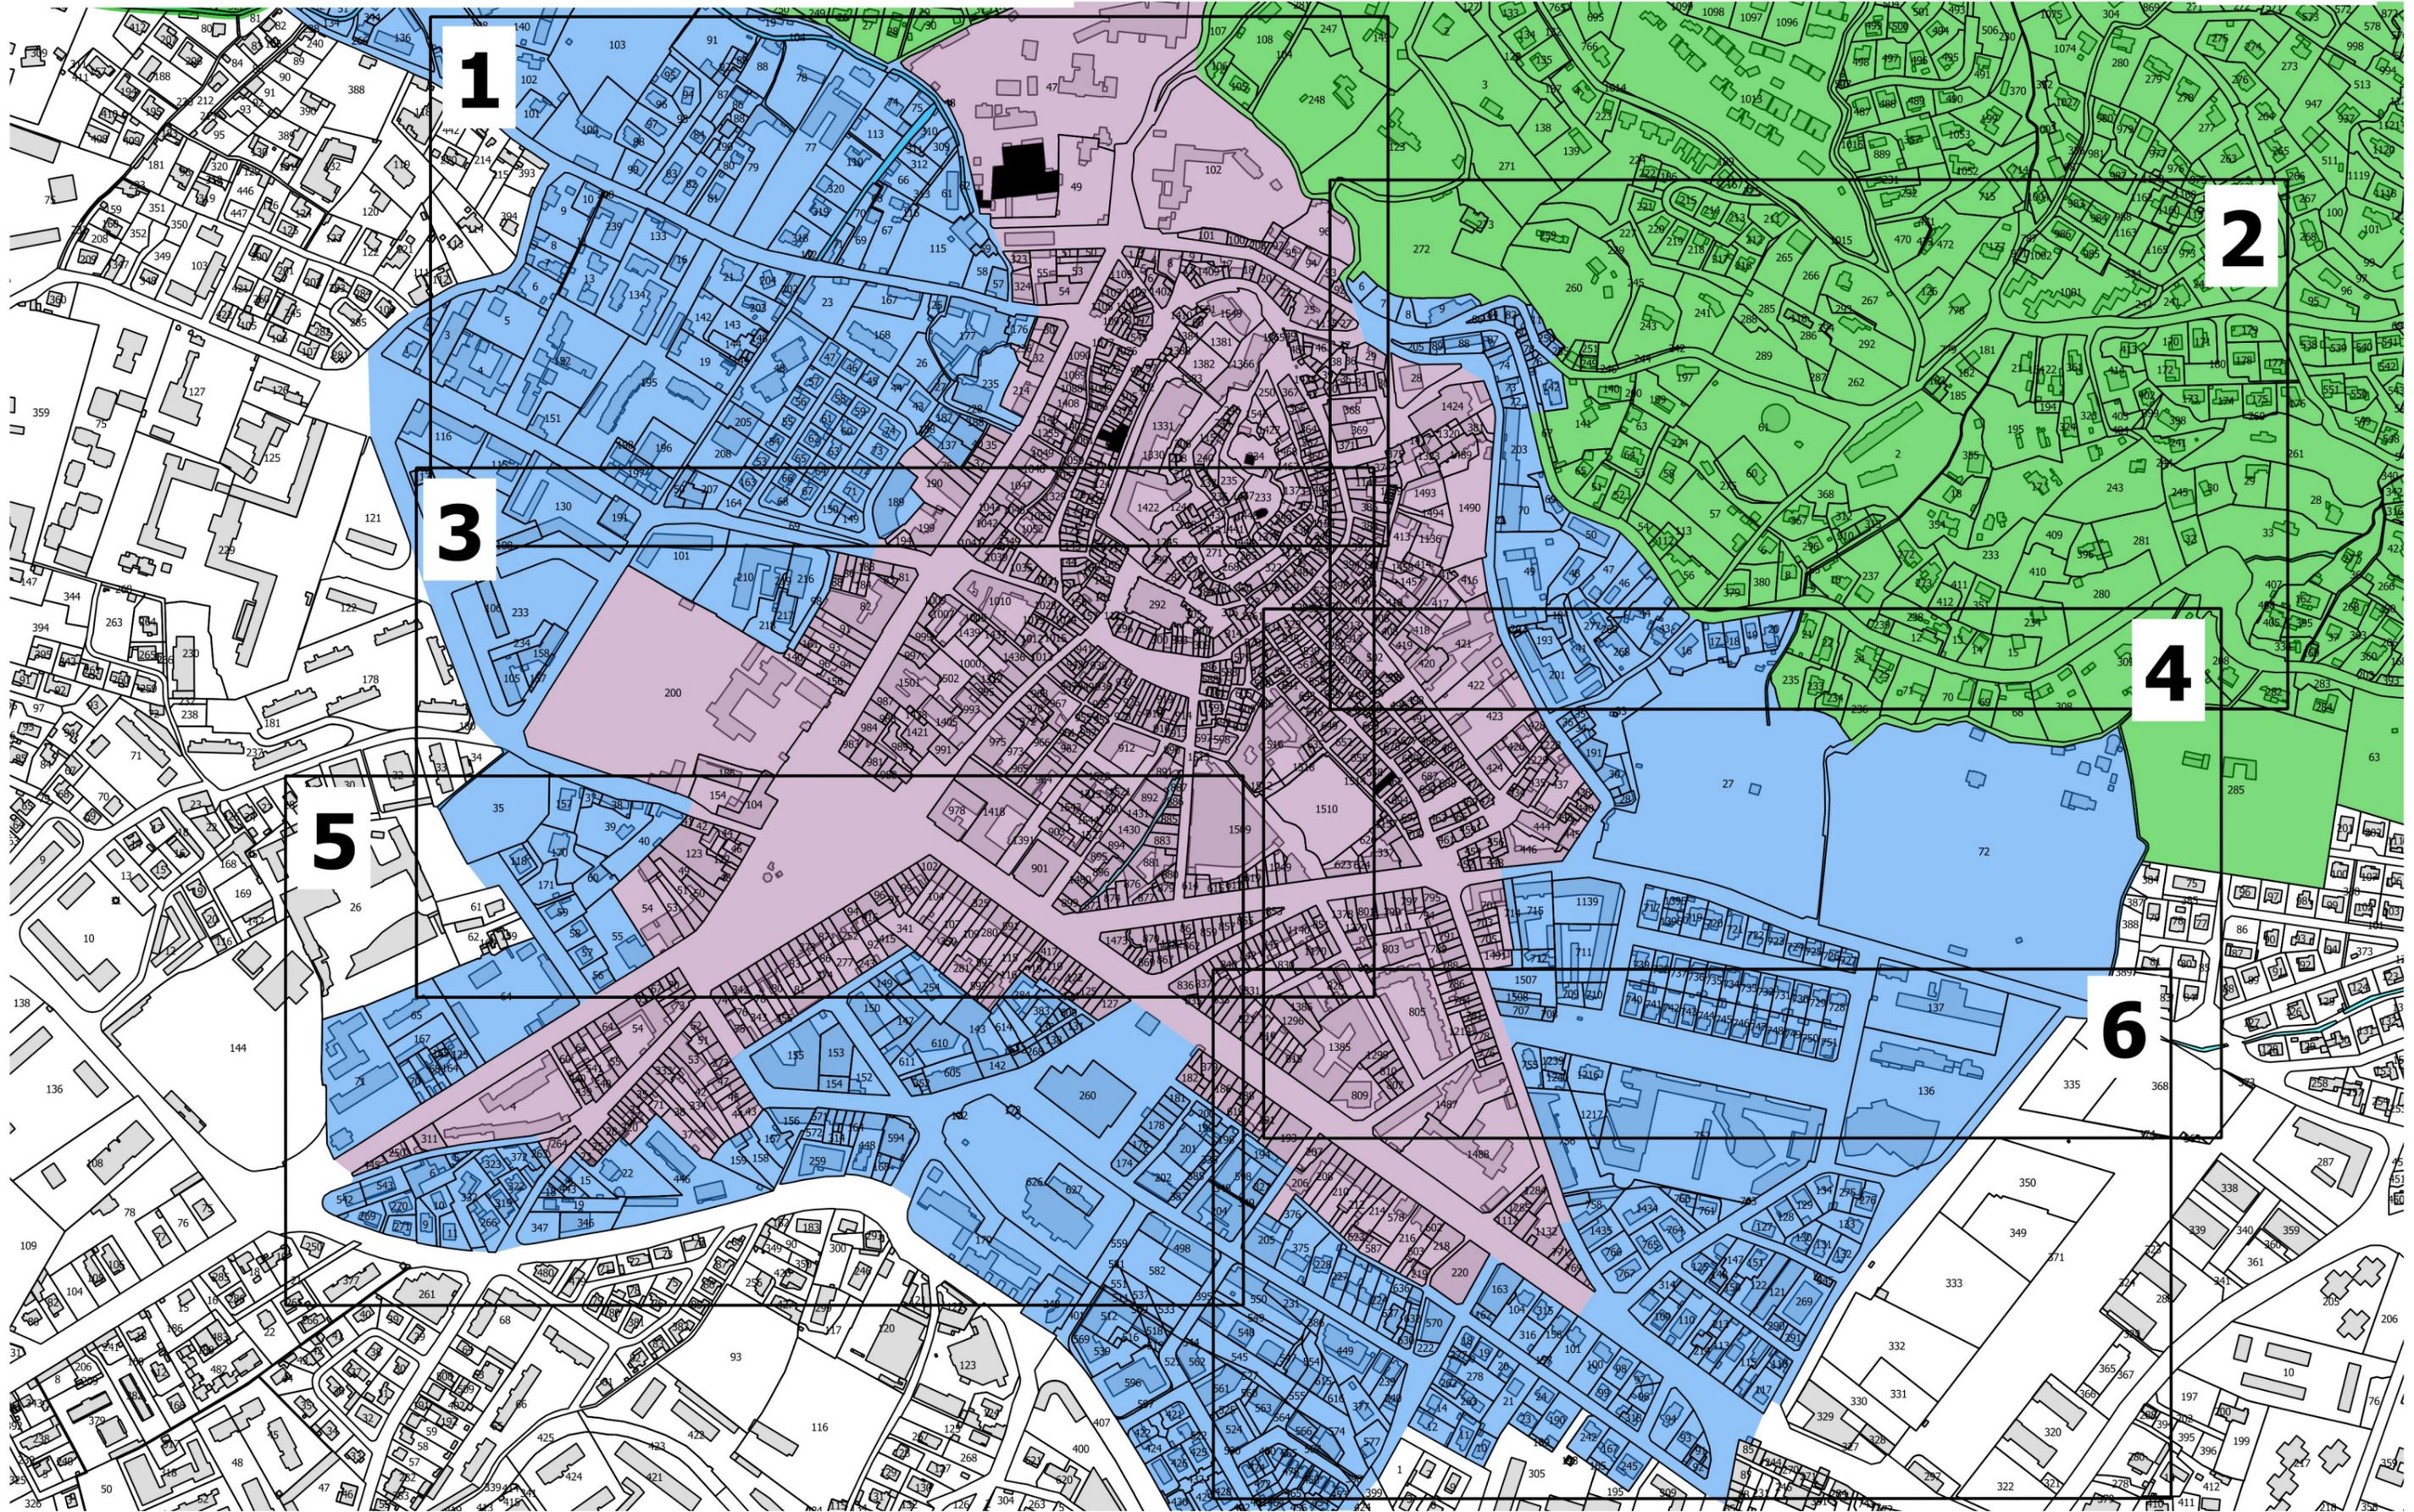




### PLAN INTERET ARCHITECTURAL & URBAIN

ECHELLE 1/2000



#### LEGENDE

- Immeuble protégé au titre des Monuments Historiques
- Site classé
- Immeuble à caractère exceptionnel
- Immeuble intéressant
- Immeuble possédant un élément d'architecture à protéger
- Immeuble faisant partie d'un ensemble continu
- Espace urbain historique
- Espace libre polyvalent
- Jardin patrimonial
- Front jardiné
- Elément urbain isolé
- Végétal remarquable
- Alignement végétal remarquable
- Végétal isolé
- Alignement végétal
- Vestiges de Remparts
- Axe de vue

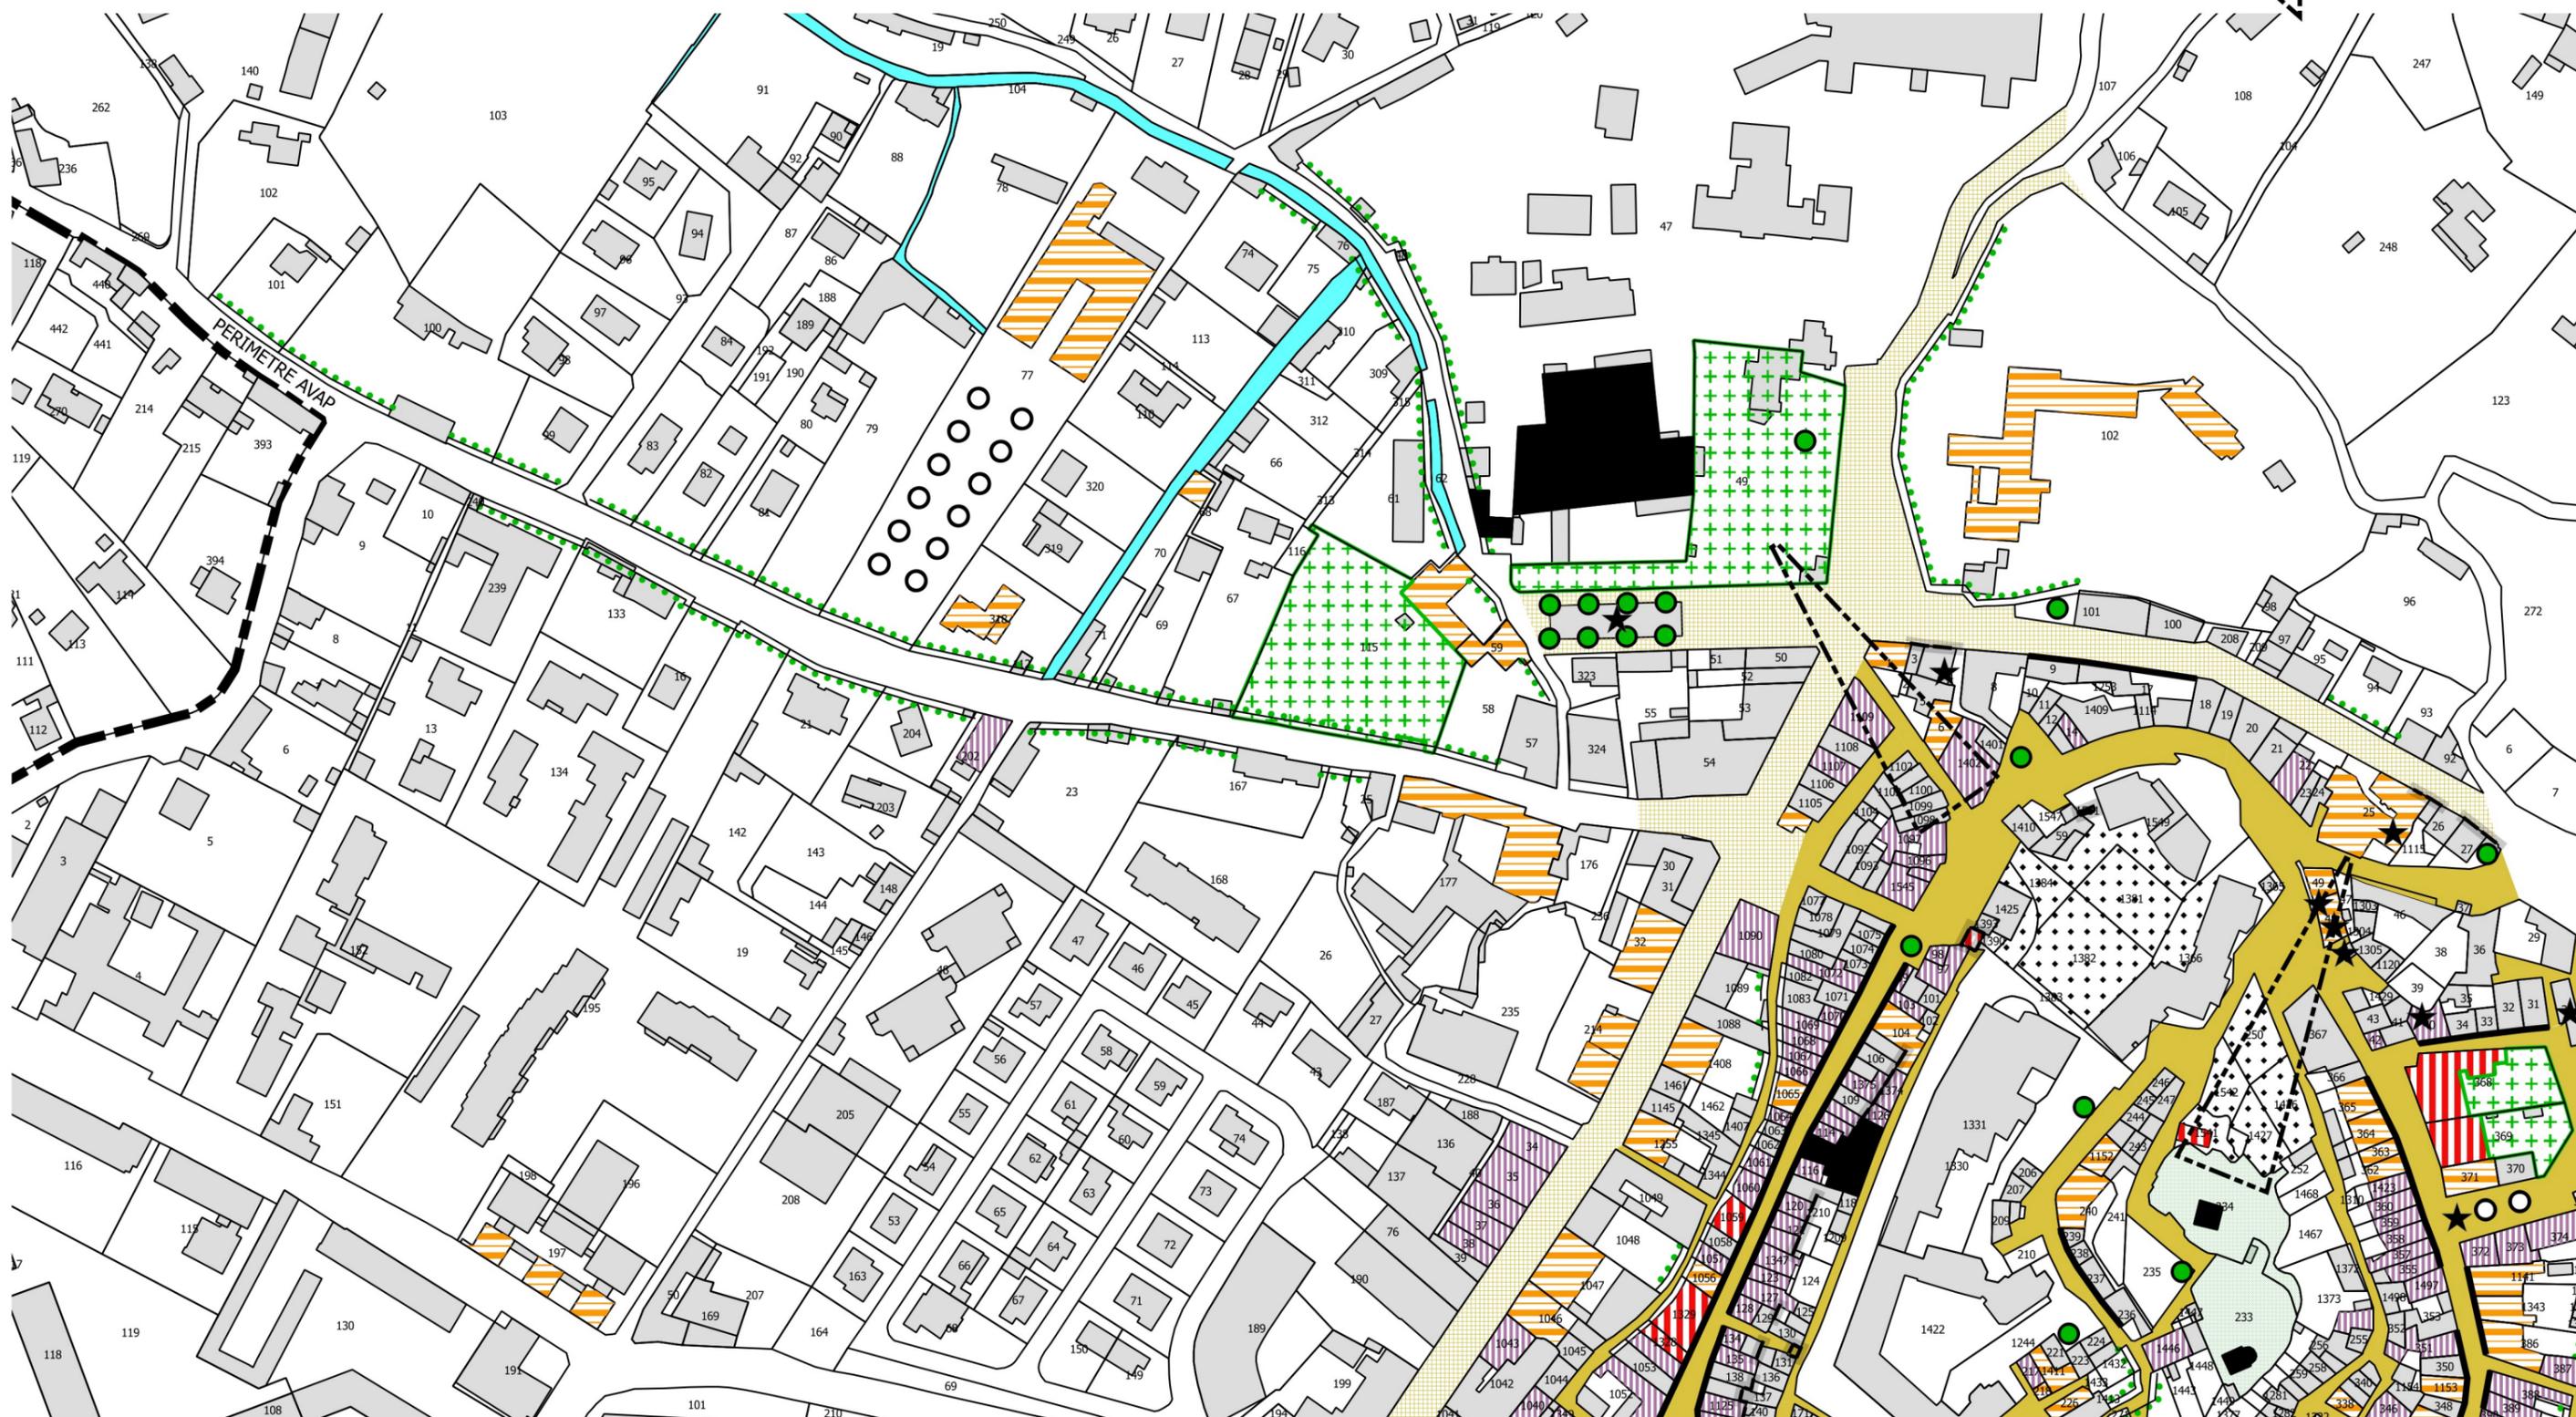




Le Maire  
Richard STRAMBIO

### PLAN INTERET ARCHITECTURAL & URBAIN

ECHELLE 1/2000

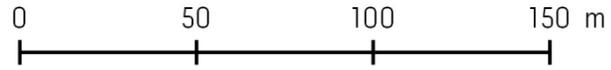


- |                                                         |                                |                                |
|---------------------------------------------------------|--------------------------------|--------------------------------|
| Immeuble protégé au titre des Monuments Historiques     | Espace urbain historique       | Végétal remarquable            |
| Site classé                                             | Espace urbain du XIXème siècle | Alignement végétal remarquable |
| Immeuble à caractère exceptionnel                       | Espace libre polyvalent        | Végétal isolé                  |
| Immeuble intéressant                                    | Jardin patrimonial             | Alignement végétal             |
| Immeuble possédant un élément d'architecture à protéger | Front jardiné                  | Vestiges de Remparts           |
| Immeuble faisant partie d'un ensemble continu           | Elément urbain isolé           | Axe de vue                     |






## PLAN INTERET ARCHITECTURAL & URBAIN

ECHELLE 1/2000

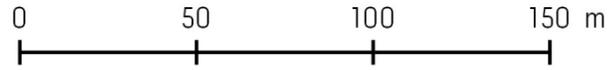

- |                                                         |                                |                                |
|---------------------------------------------------------|--------------------------------|--------------------------------|
| Immeuble protégé au titre des Monuments Historiques     | Espace urbain historique       | Végétal remarquable            |
| Site classé                                             | Espace urbain du XIXème siècle | Alignement végétal remarquable |
| Immeuble à caractère exceptionnel                       | Espace libre polyvalent        | Végétal isolé                  |
| Immeuble intéressant                                    | Jardin patrimonial             | Alignement végétal             |
| Immeuble possédant un élément d'architecture à protéger | Front jardiné                  | Vestiges de Remparts           |
| Immeuble faisant partie d'un ensemble continu           | Elément urbain isolé           | Axe de vue                     |

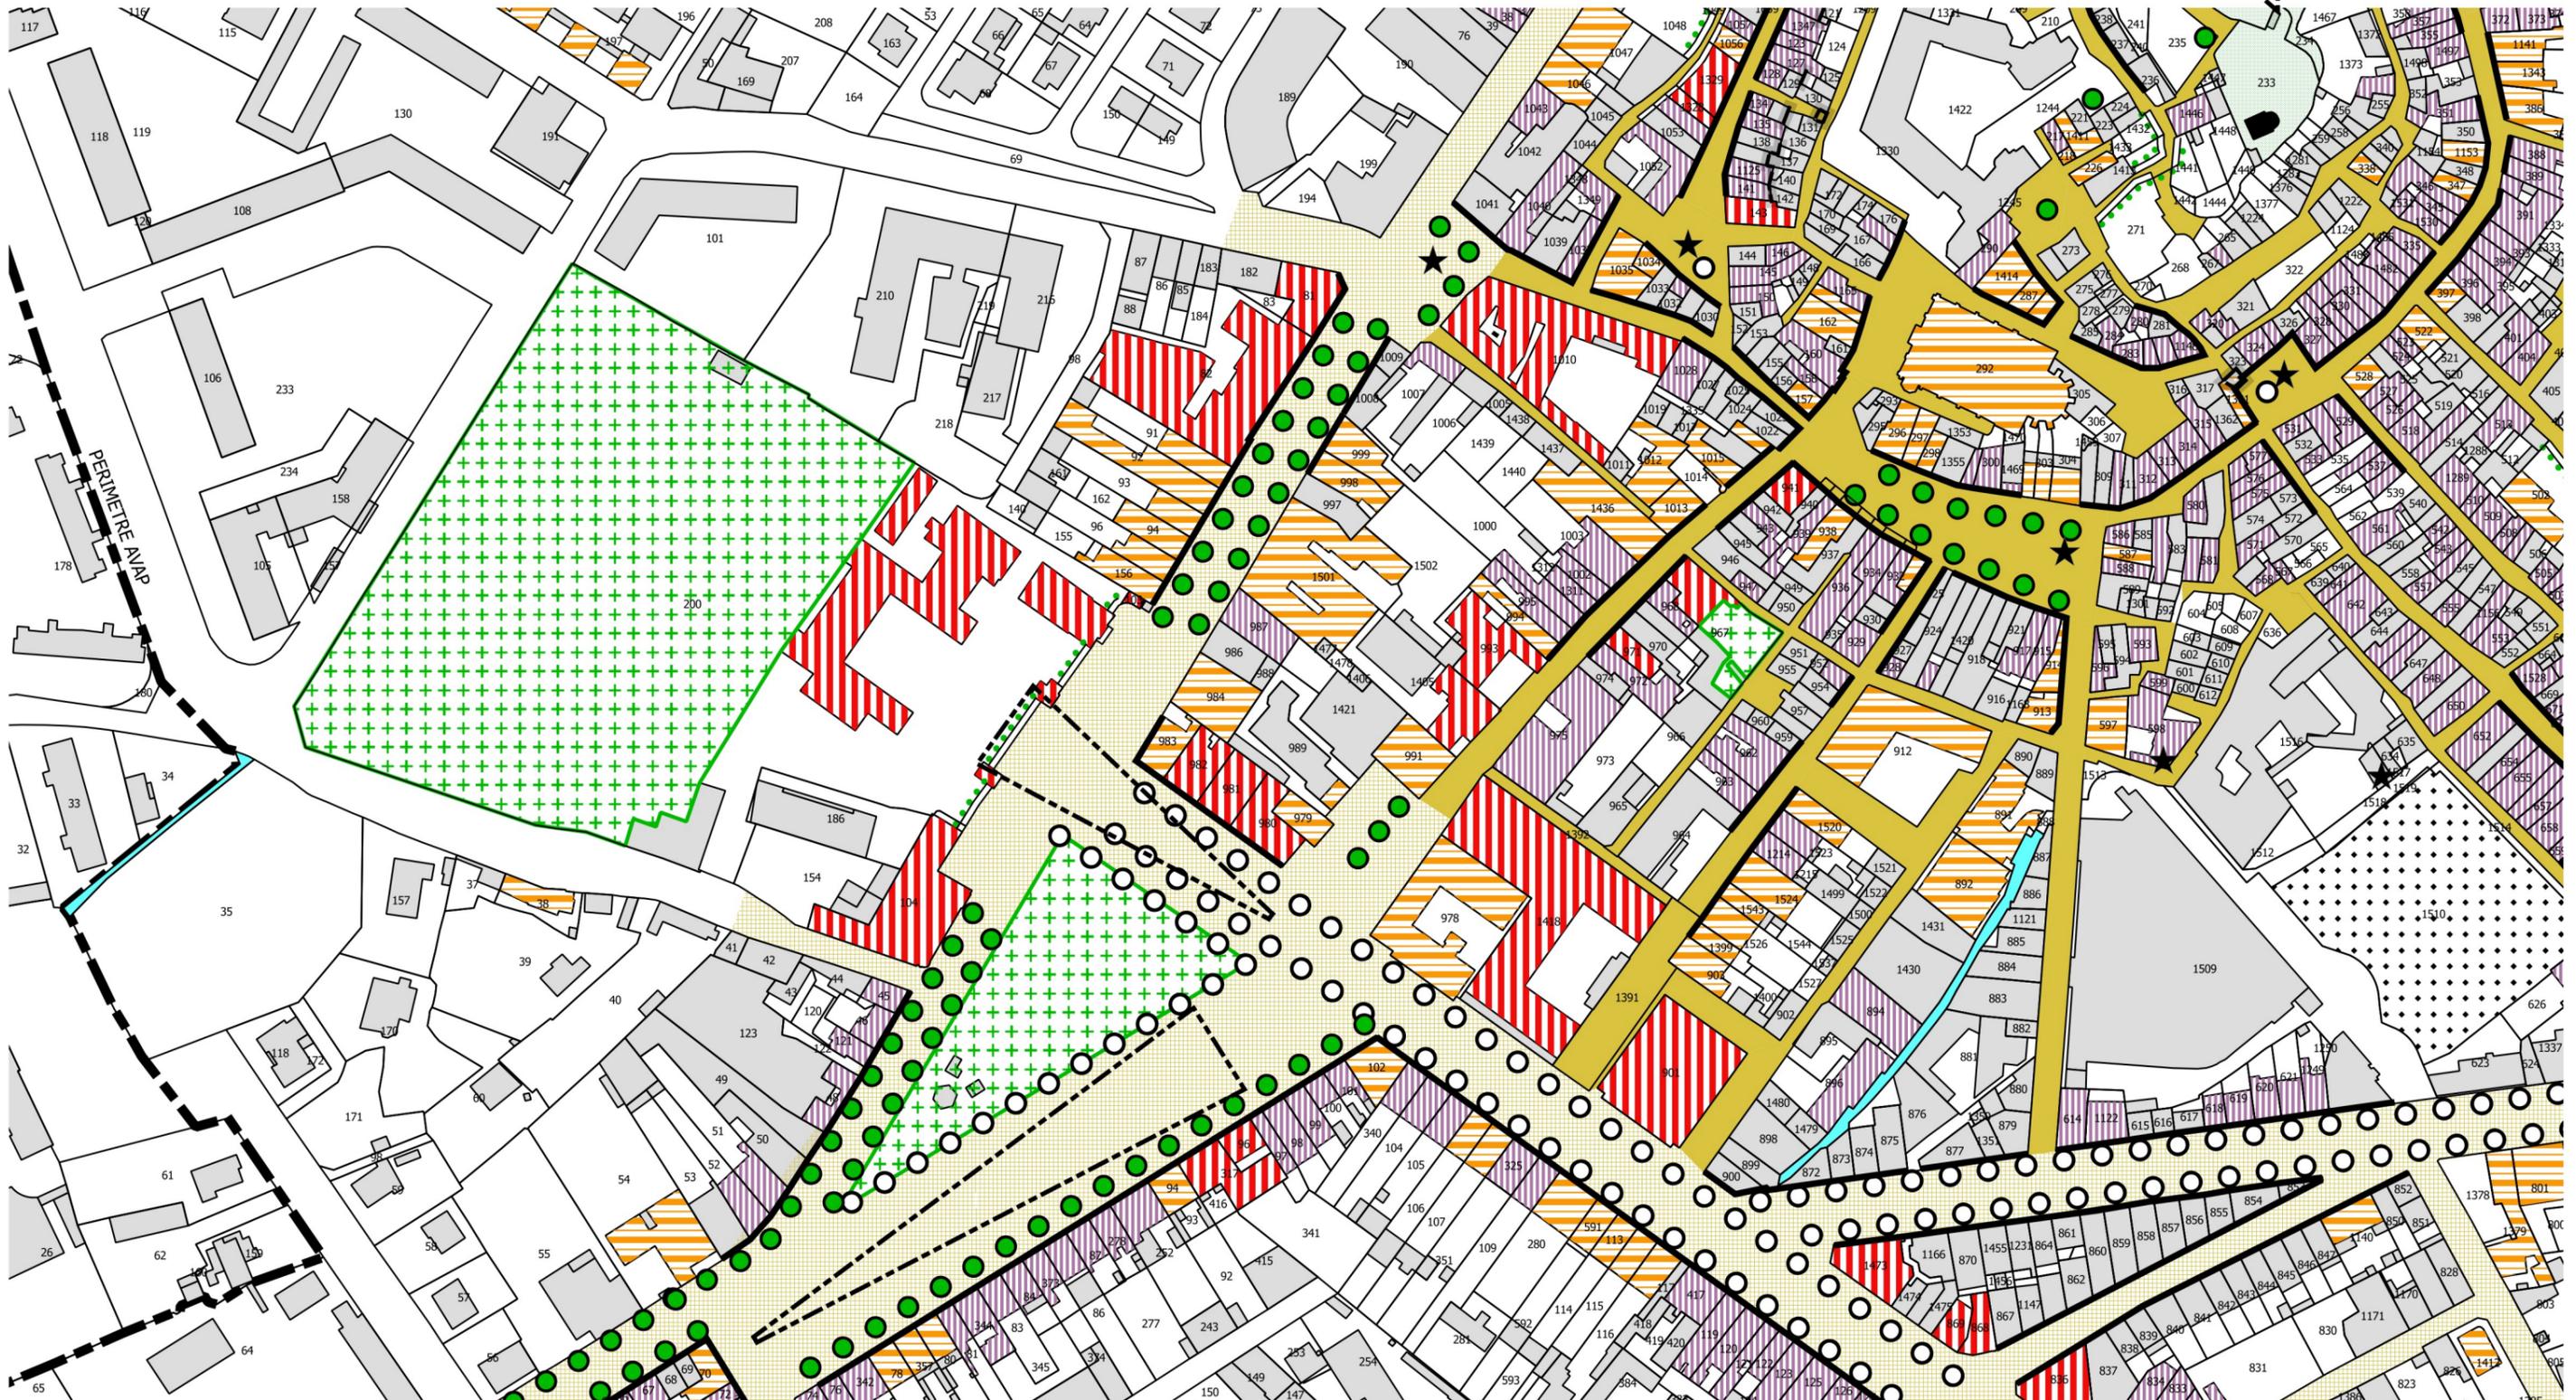

# AVAP DRAGUIGNAN VALANT SITE PATRIMONIAL REMARQUABLE

## DOCUMENT GRAPHIQUE

Document approuvé par délibération du Conseil Municipal le  
21 septembre 2022


Le Maire  
Richard STRAMBIO



# PLANCHE 4

## PLAN INTERET ARCHITECTURAL & URBAIN

ECHELLE 1/2000

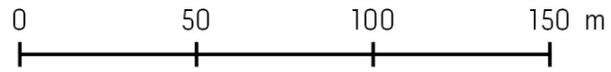


- LEGENDE**
- Immeuble protégé au titre des Monuments Historiques
  - Espace urbain historique
  - Végétal remarquable
  - Site classé
  - Espace urbain du XIXème siècle
  - Alignement végétal remarquable
  - Immeuble à caractère exceptionnel
  - Espace libre polyvalent
  - Végétal isolé
  - Immeuble intéressant
  - Jardin patrimonial
  - Alignement végétal
  - Immeuble possédant un élément d'architecture à protéger
  - Front jardiné
  - Vestiges de Remparts
  - Immeuble faisant partie d'un ensemble continu
  - Elément urbain isolé
  - Axe de vue





### PLAN INTERET ARCHITECTURAL & URBAIN

ECHELLE 1/2000

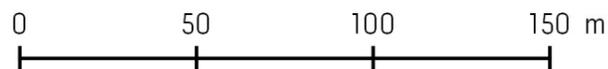

- |                                                         |                                |                                |
|---------------------------------------------------------|--------------------------------|--------------------------------|
| Immeuble protégé au titre des Monuments Historiques     | Espace urbain historique       | Végétal remarquable            |
| Site classé                                             | Espace urbain du XIXème siècle | Alignement végétal remarquable |
| Immeuble à caractère exceptionnel                       | Espace libre polyvalent        | Végétal isolé                  |
| Immeuble intéressant                                    | Jardin patrimonial             | Alignement végétal             |
| Immeuble possédant un élément d'architecture à protéger | Front jardiné                  | Vestiges de Remparts           |
| Immeuble faisant partie d'un ensemble continu           | Elément urbain isolé           | Axe de vue                     |






### LEGENDE

Le Maire  
Richard STRAMBIO

### PLAN INTERET ARCHITECTURAL & URBAIN

ECHELLE 1/2000

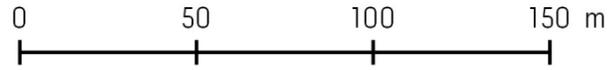

- |                                                         |                                |                                |
|---------------------------------------------------------|--------------------------------|--------------------------------|
| Immeuble protégé au titre des Monuments Historiques     | Espace urbain historique       | Végétal remarquable            |
| Site classé                                             | Espace urbain du XIXème siècle | Alignement végétal remarquable |
| Immeuble à caractère exceptionnel                       | Espace libre polyvalent        | Végétal isolé                  |
| Immeuble intéressant                                    | Jardin patrimonial             | Alignement végétal             |
| Immeuble possédant un élément d'architecture à protéger | Front jardiné                  | Vestiges de Remparts           |
| Immeuble faisant partie d'un ensemble continu           | Elément urbain isolé           | Axe de vue                     |

