




VILLE DE DRAGUIGNAN

ZONAGE D'ASSAINISSEMENT
MISE A JOUR 2008

LEGENDE

- Zone assainissement collectif
- Zone assainissement Autonome
- PARCELLES: 2000m2
- PARCELLES: 2500m2
- Zone protection forage sans assainissement collectif
- Zone protection forage avec assainissement collectif parfaitement étanche
- Zone assainissement collectif projeté

JUIN 2008 Echelle: 1/10000
Modifié le 11 décembre 2008, (suite à la recommandation du commissaire enquêteur)

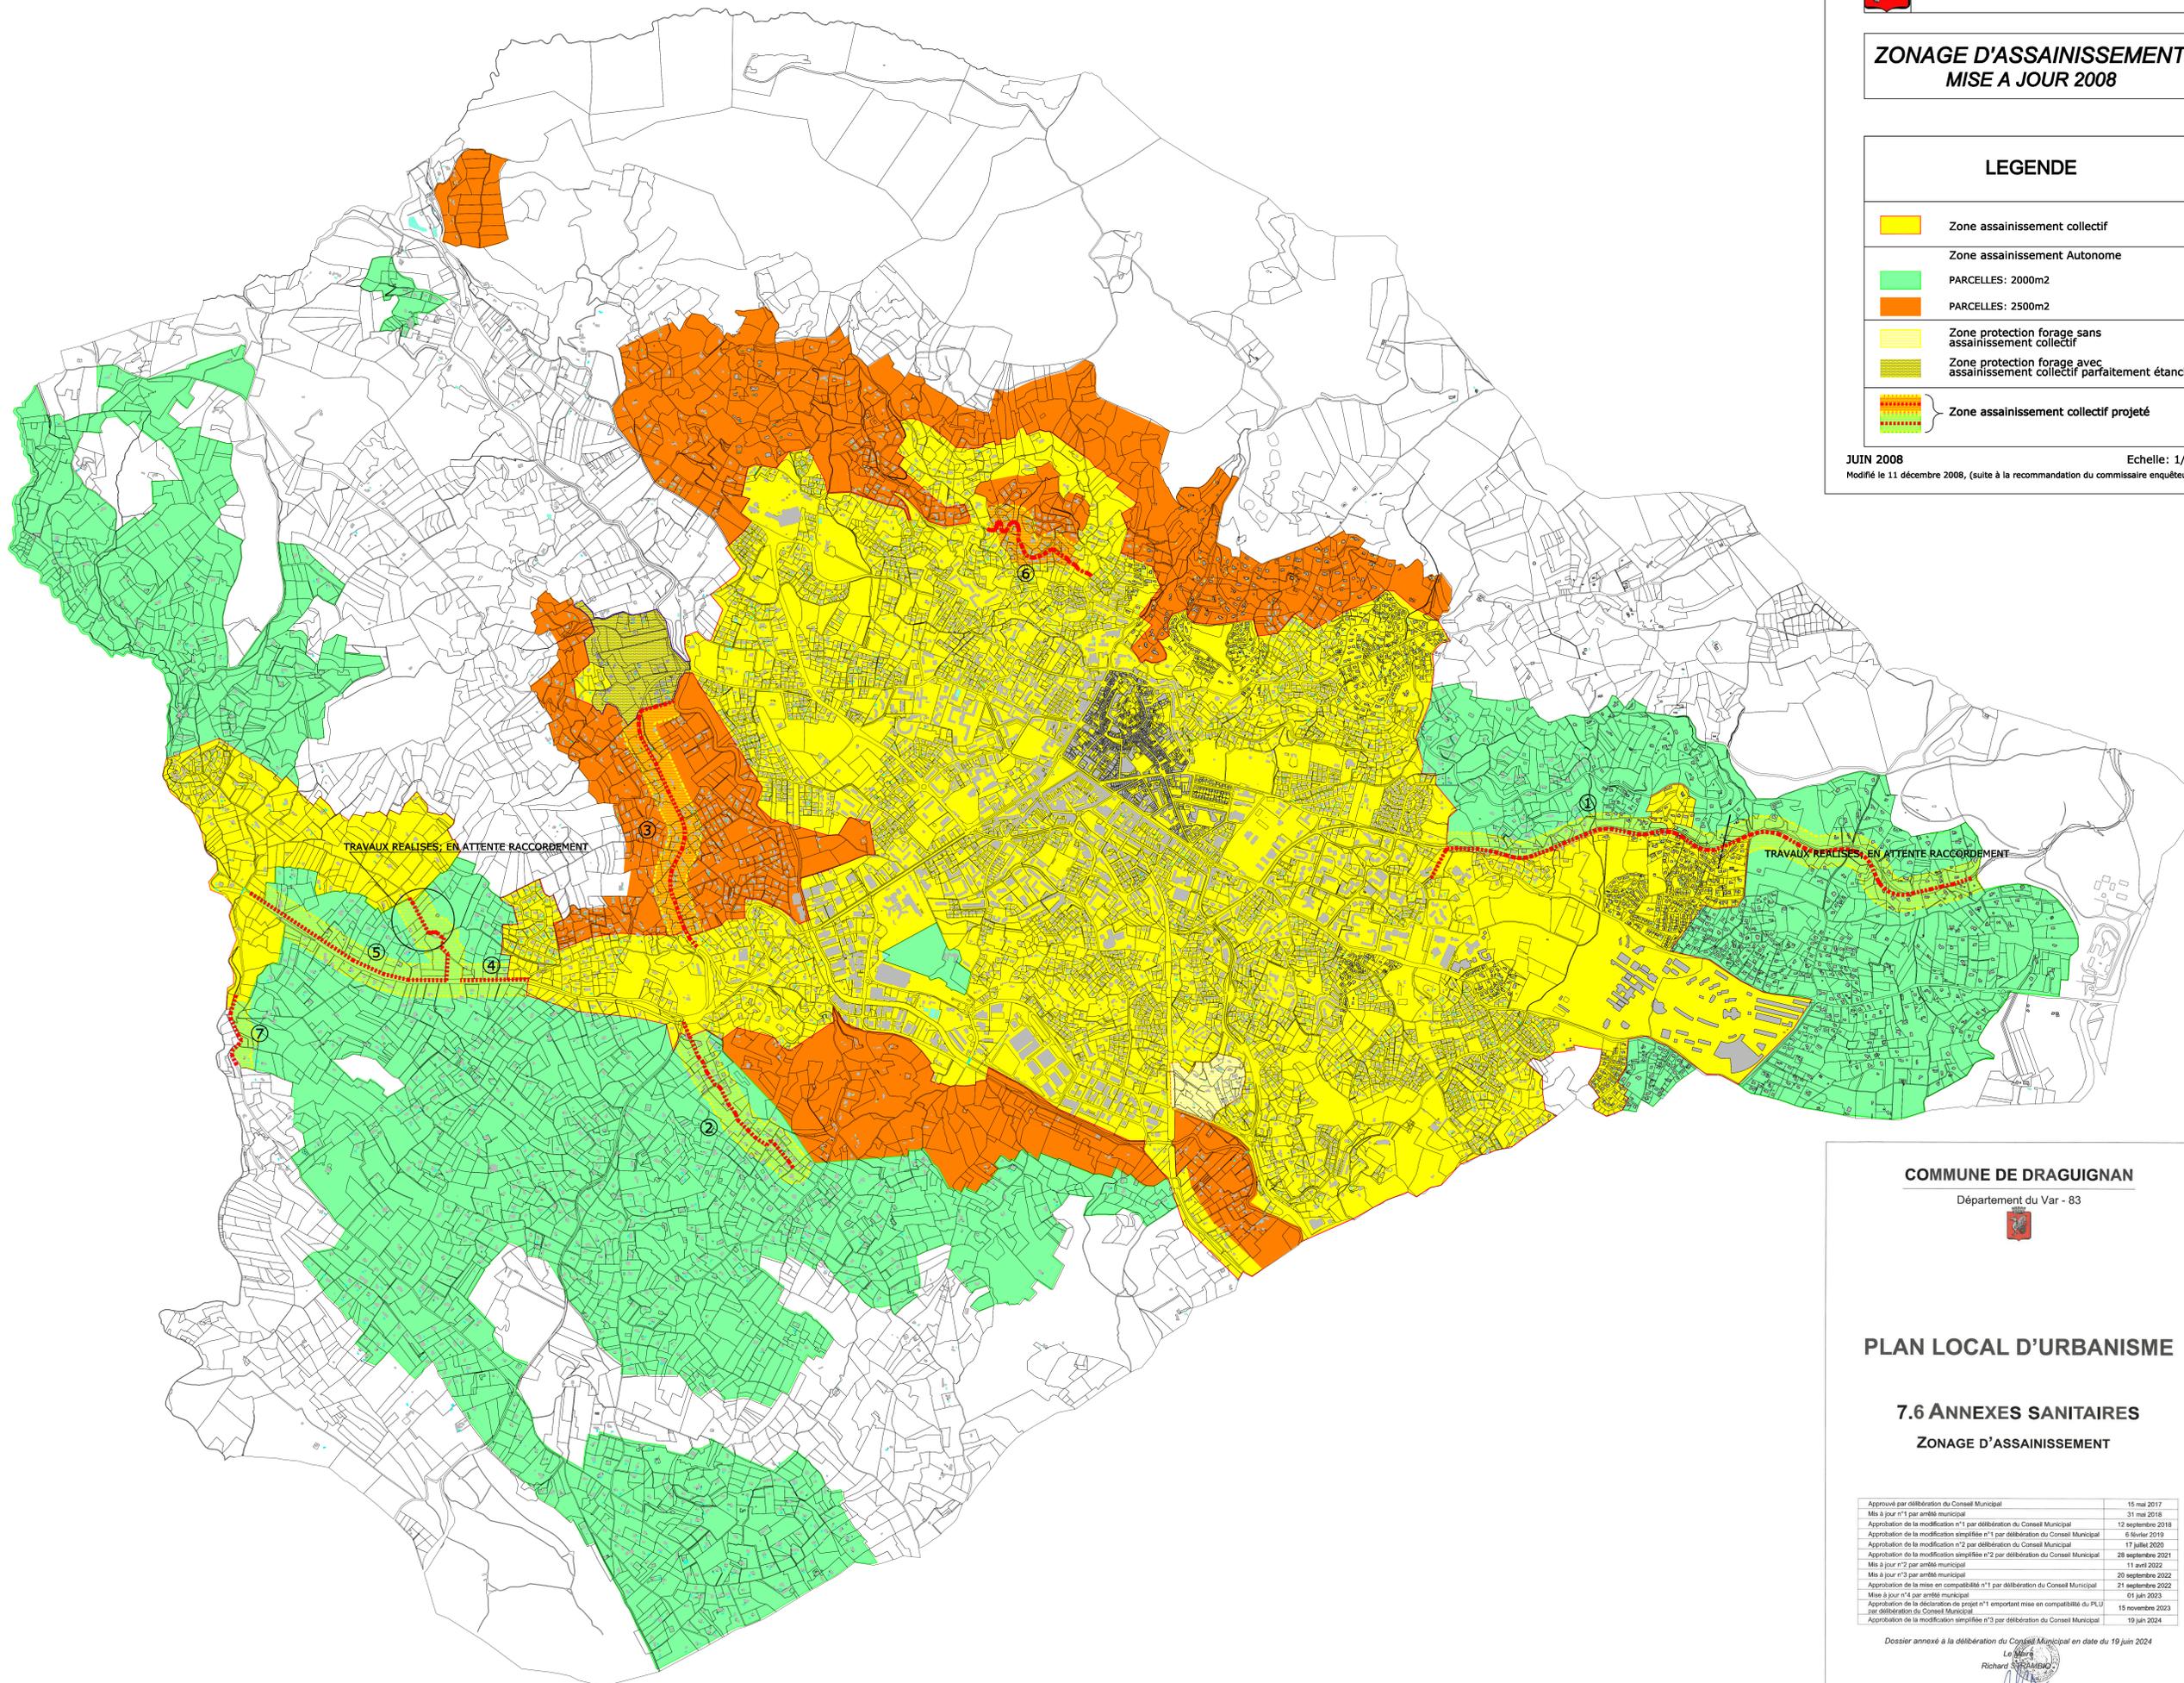

COMMUNE DE DRAGUIGNAN

Département du Var - 83



PLAN LOCAL D'URBANISME

7.6 ANNEXES SANITAIRES

ZONAGE D'ASSAINISSEMENT

Approuvé par délibération du Conseil Municipal	15 mai 2017
Mis à jour n°1 par arrêté municipal	31 mai 2018
Approbation de la modification n°1 par délibération du Conseil Municipal	12 septembre 2018
Approbation de la modification simplifiée n°1 par délibération du Conseil Municipal	6 février 2019
Approbation de la modification n°2 par délibération du Conseil Municipal	17 juin 2020
Approbation de la modification simplifiée n°2 par délibération du Conseil Municipal	28 septembre 2021
Mis à jour n°2 par arrêté municipal	11 avril 2022
Mis à jour n°3 par arrêté municipal	20 septembre 2022
Approbation de la mise en compatibilité n°1 par délibération du Conseil Municipal	21 septembre 2022
Mise à jour n°4 par arrêté municipal	01 juin 2023
Approbation de la déclaration de projet n°1 emportant mise en compatibilité du PLU par délibération du Conseil Municipal	15 novembre 2023
Approbation de la modification simplifiée n°3 par délibération du Conseil Municipal	19 juin 2024

Dossier annexé à la délibération du Conseil Municipal en date du 19 juin 2024

Le Maire
Richard SPOUMBO