

AVAP DRAGUIGNAN VALANT SITE PATRIMONIAL REMARQUABLE

Document approuvé par délibération du Conseil Municipal le

21 SEP. 2022


Le Maire
Richard STRAMBIO



PLANS D'INTERET ARCHITECTURAL & URBAIN DECOUPAGE EN 6 PLANCHES

- SECTEUR IMPLANTATIONS HISTORIQUES
- SECTEUR PAYSAGER
- SECTEUR SEUIL


0 50 100 m

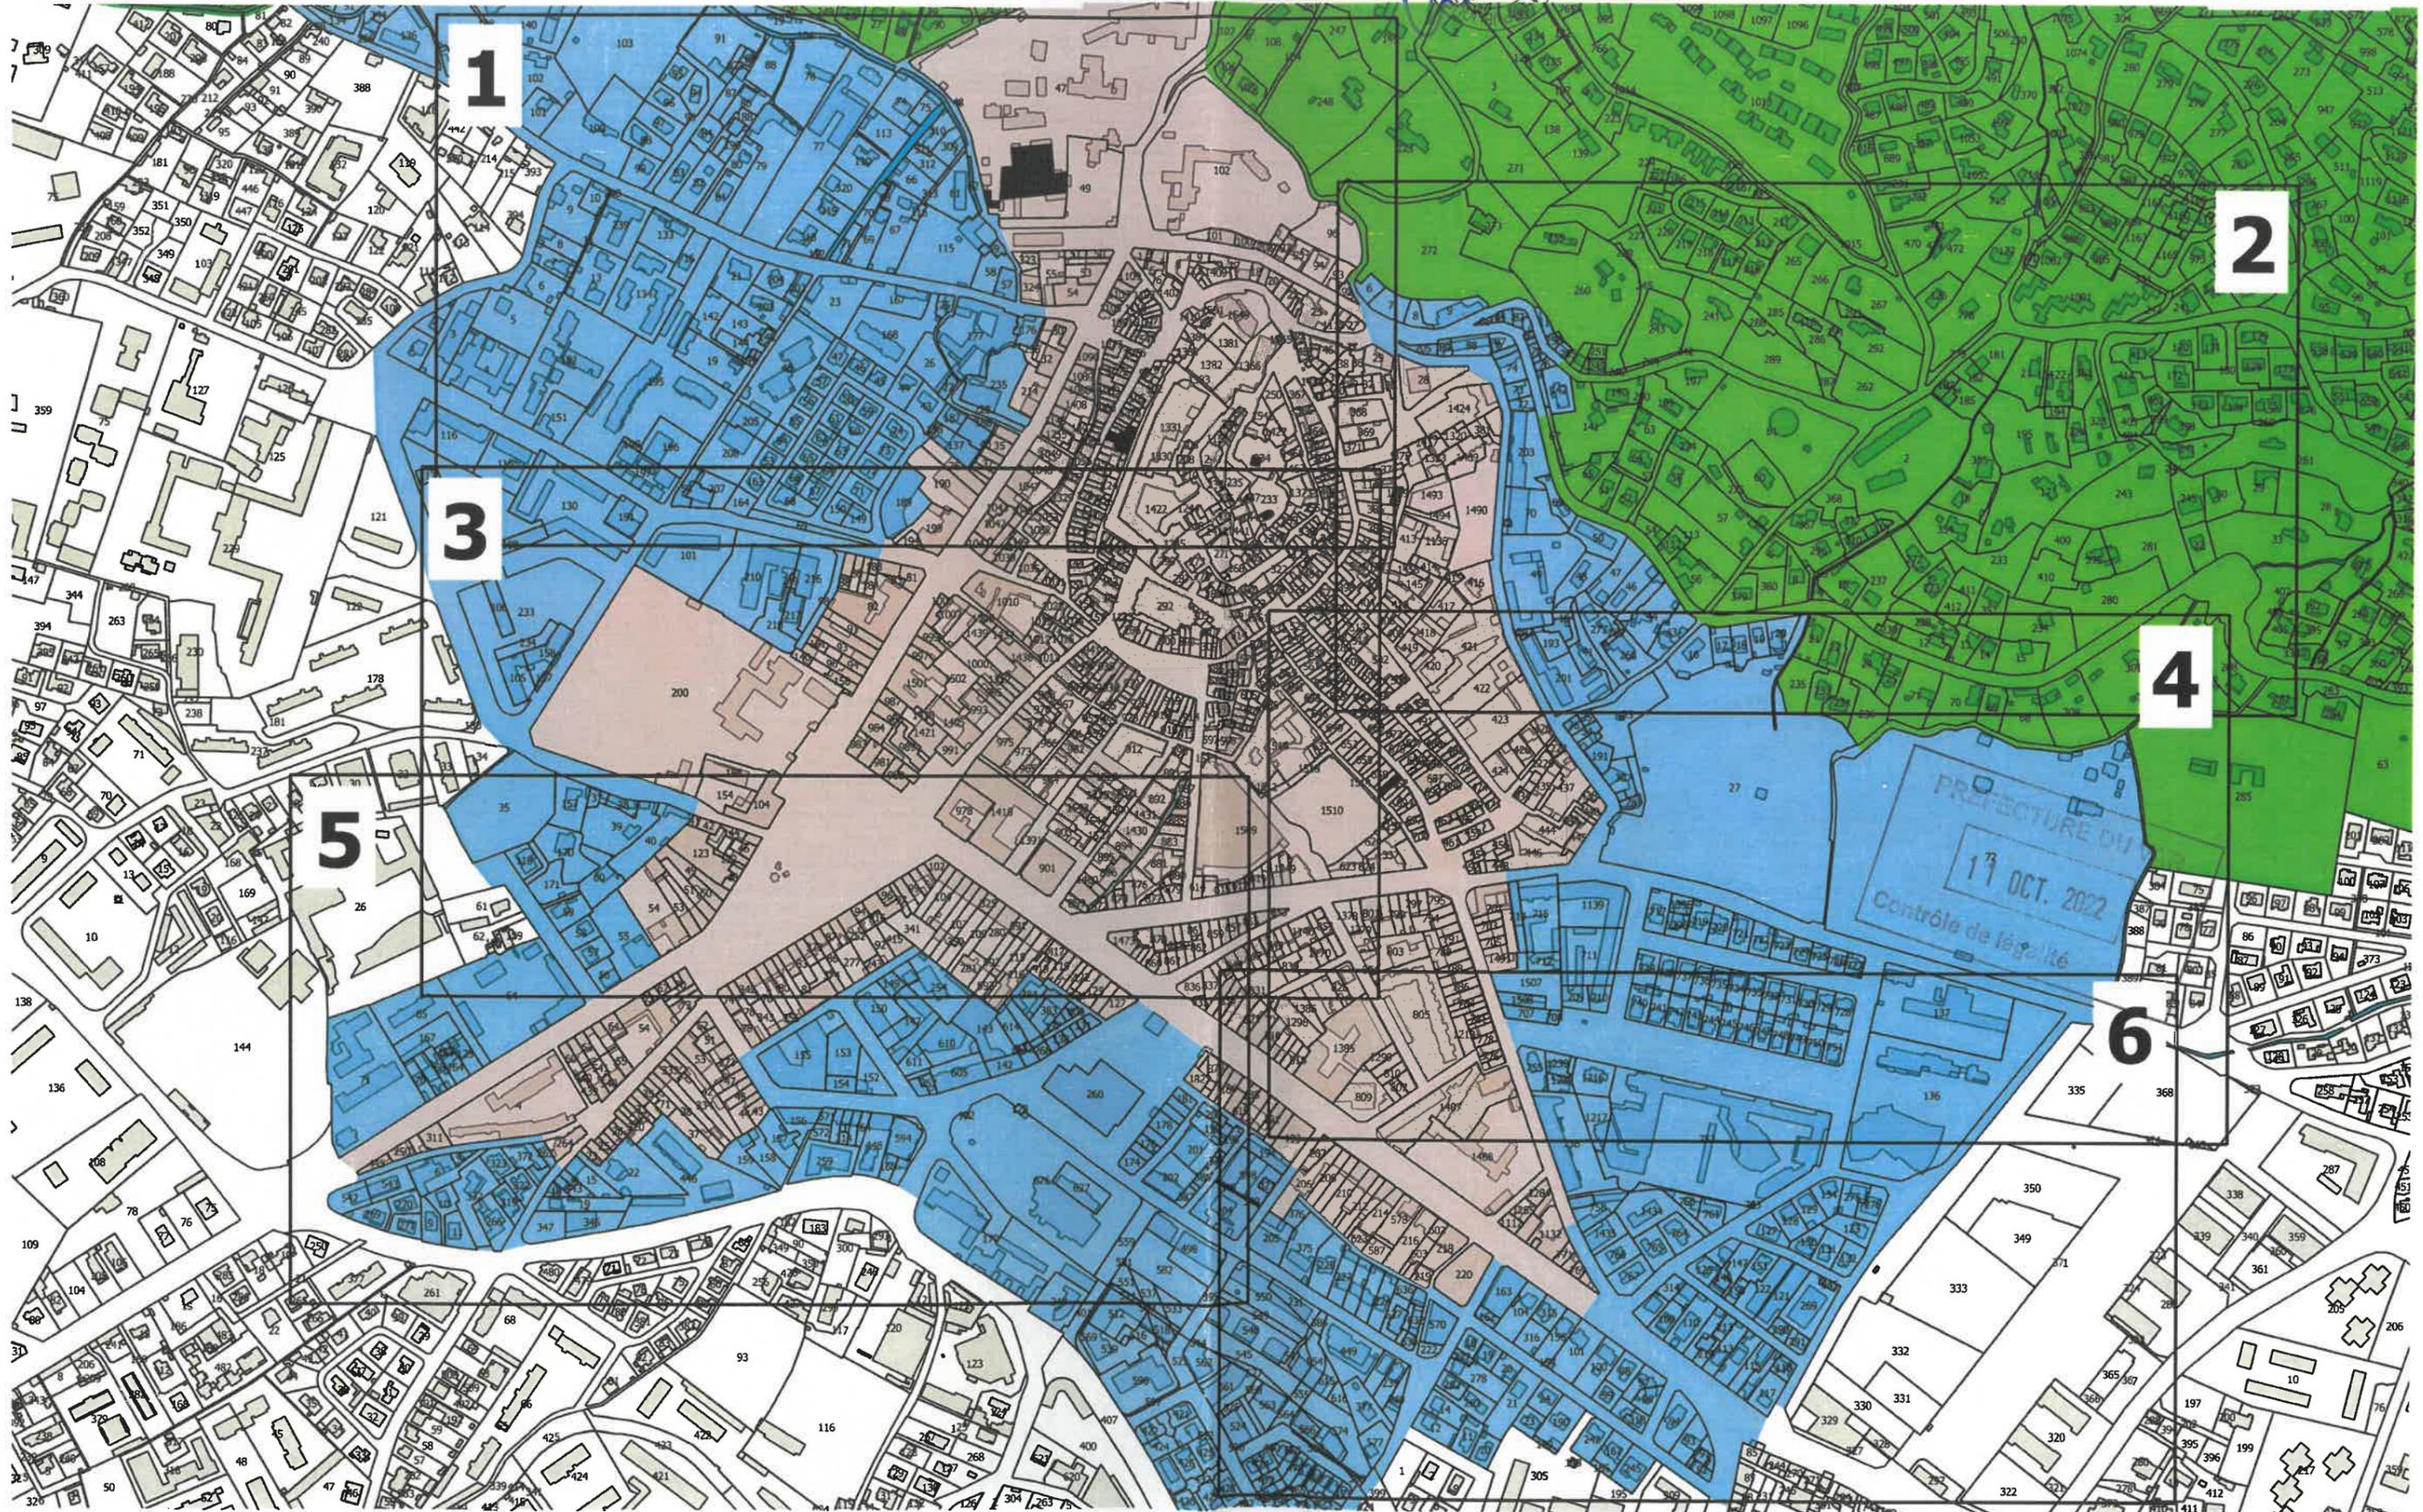




PLAN INTERET ARCHITECTURAL & URBAIN

ECHELLE 1/2000

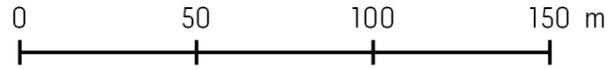

LEGENDE


- Immeuble protégé au titre des Monuments Historiques
- Site classé
- Immeuble à caractère exceptionnel
- Immeuble intéressant
- Immeuble possédant un élément d'architecture à protéger
- Immeuble faisant partie d'un ensemble continu
- Espace urbain historique
- Espace libre polyvalent
- Jardin patrimonial
- Front jardiné
- Elément urbain isolé
- Végétal remarquable
- Alignement végétal remarquable
- Végétal isolé
- Alignement végétal
- Vestiges de Remparts
- Axe de vue

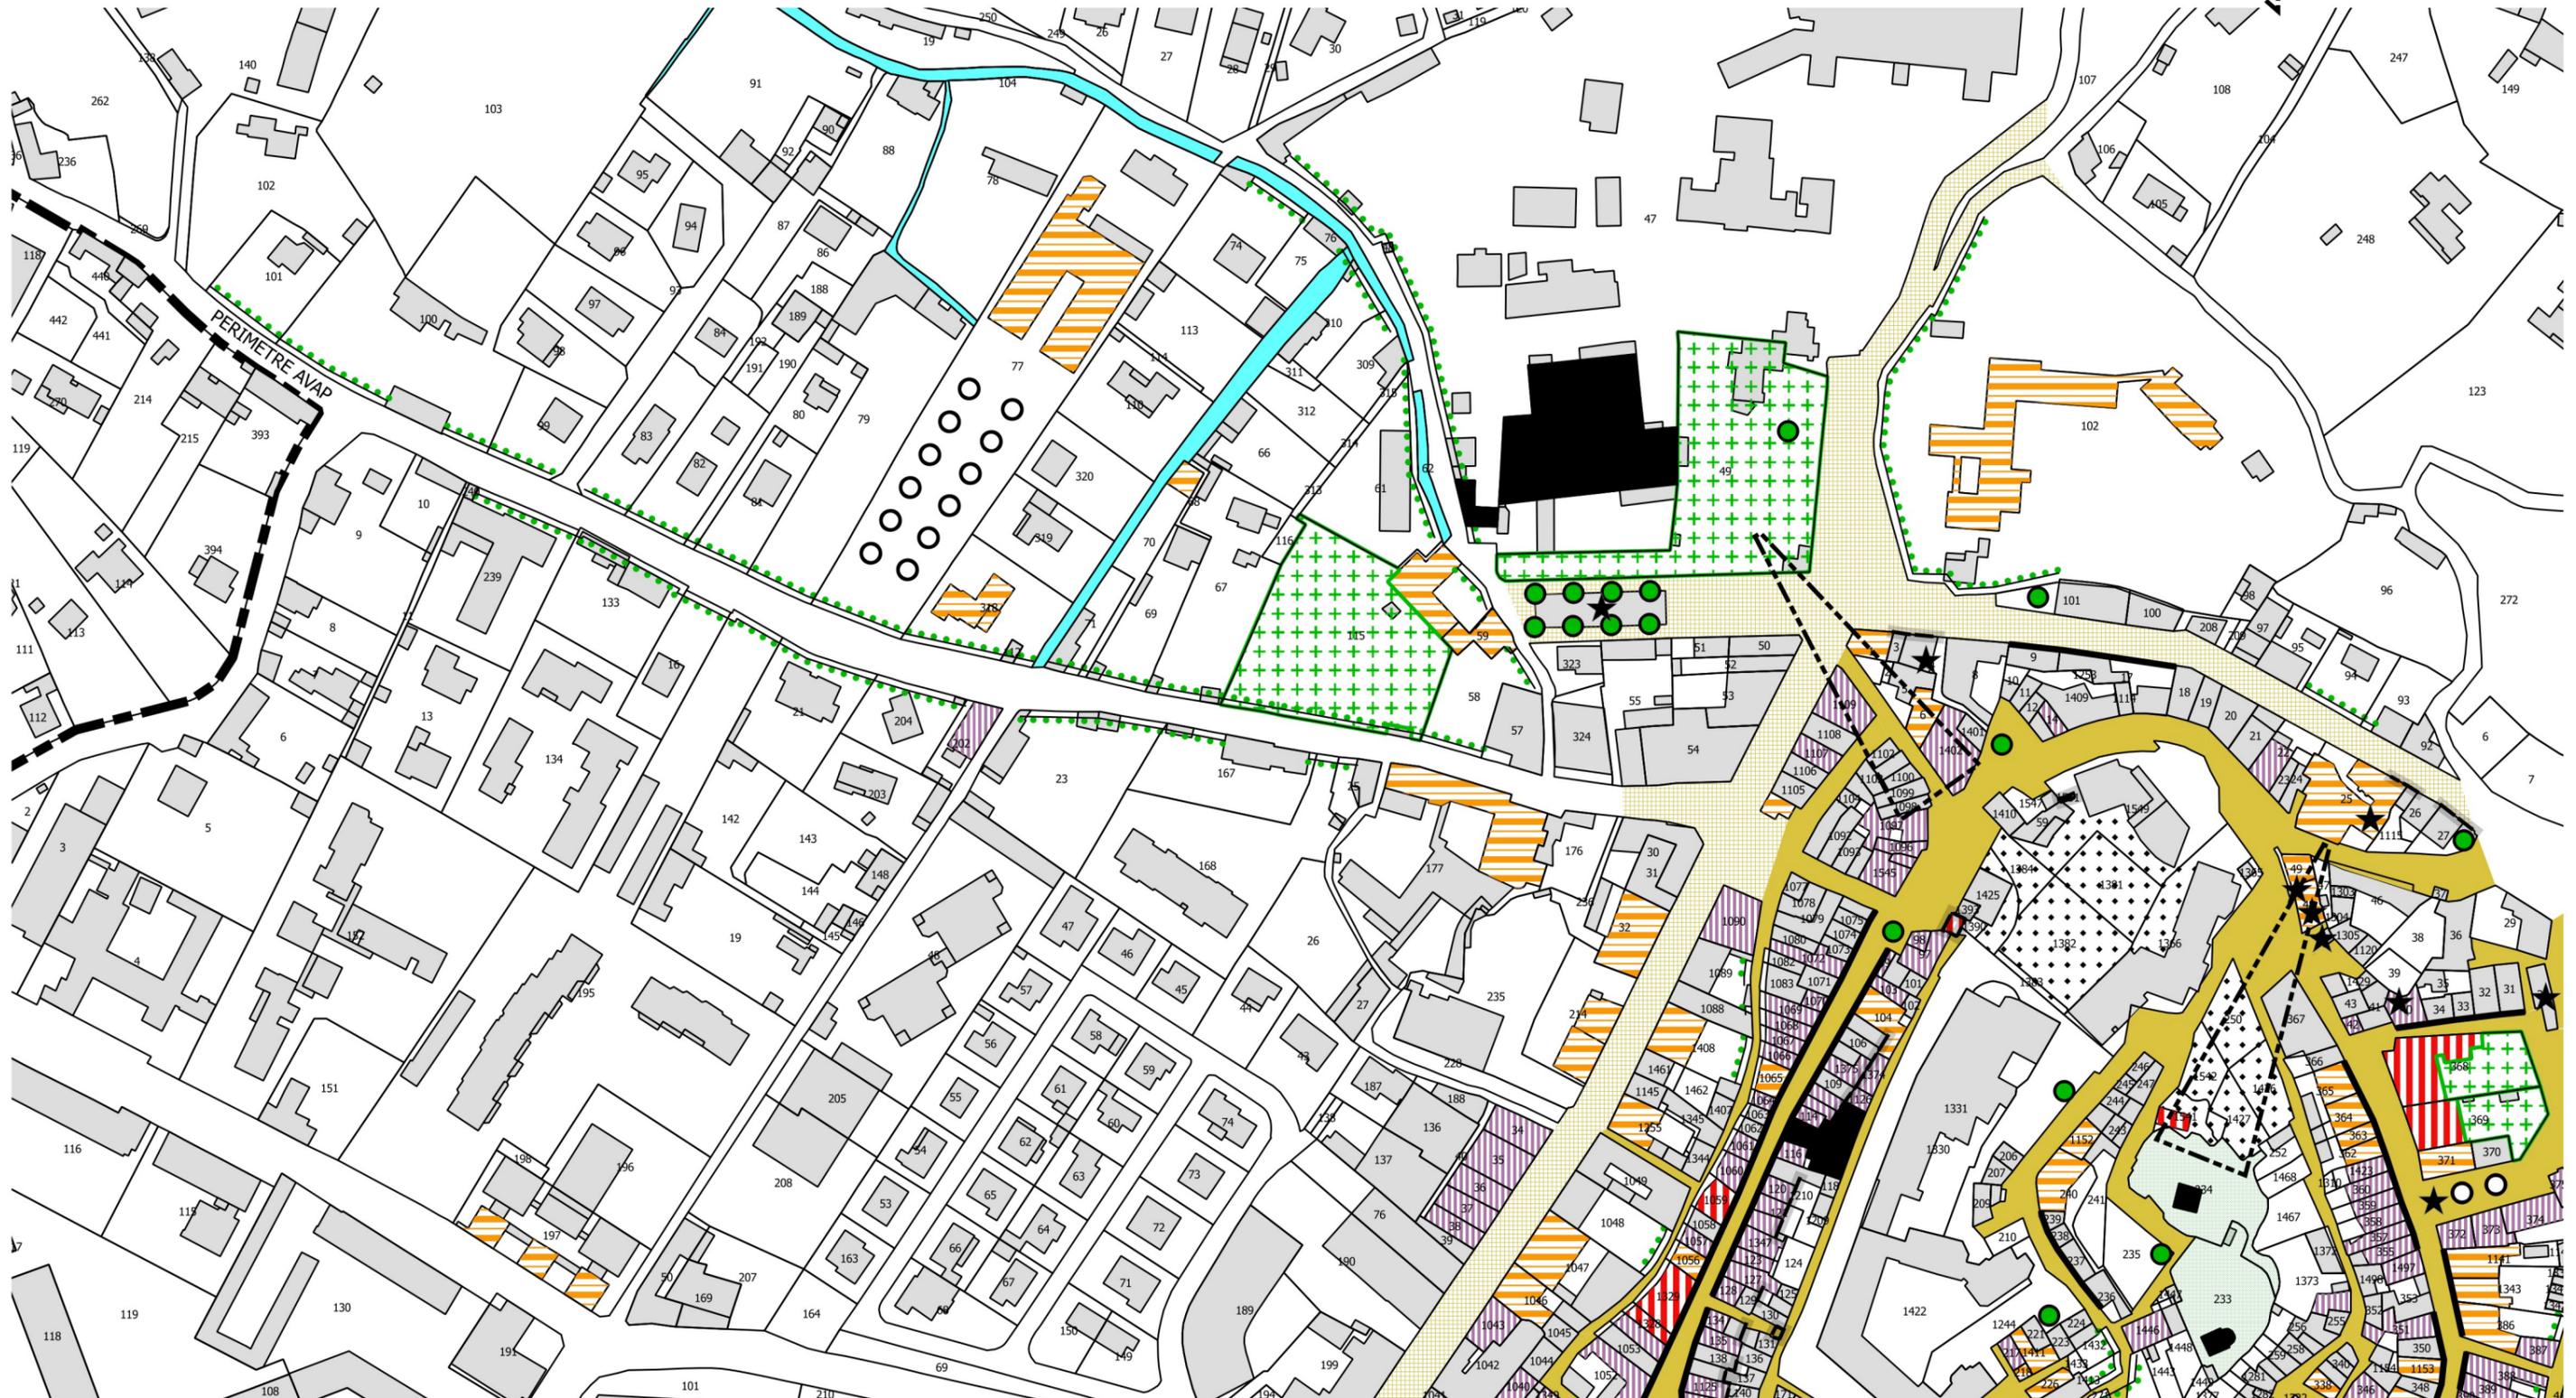




PLAN INTERET ARCHITECTURAL & URBAIN

ECHELLE 1/2000

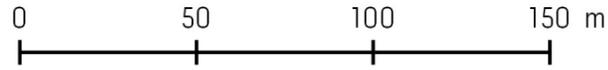

- | | | |
|---|--------------------------------|--------------------------------|
| Immeuble protégé au titre des Monuments Historiques | Espace urbain historique | Végétal remarquable |
| Site classé | Espace urbain du XIXème siècle | Alignement végétal remarquable |
| Immeuble à caractère exceptionnel | Espace libre polyvalent | Végétal isolé |
| Immeuble intéressant | Jardin patrimonial | Alignement végétal |
| Immeuble possédant un élément d'architecture à protéger | Front jardiné | Vestiges de Remparts |
| Immeuble faisant partie d'un ensemble continu | Elément urbain isolé | Axe de vue |

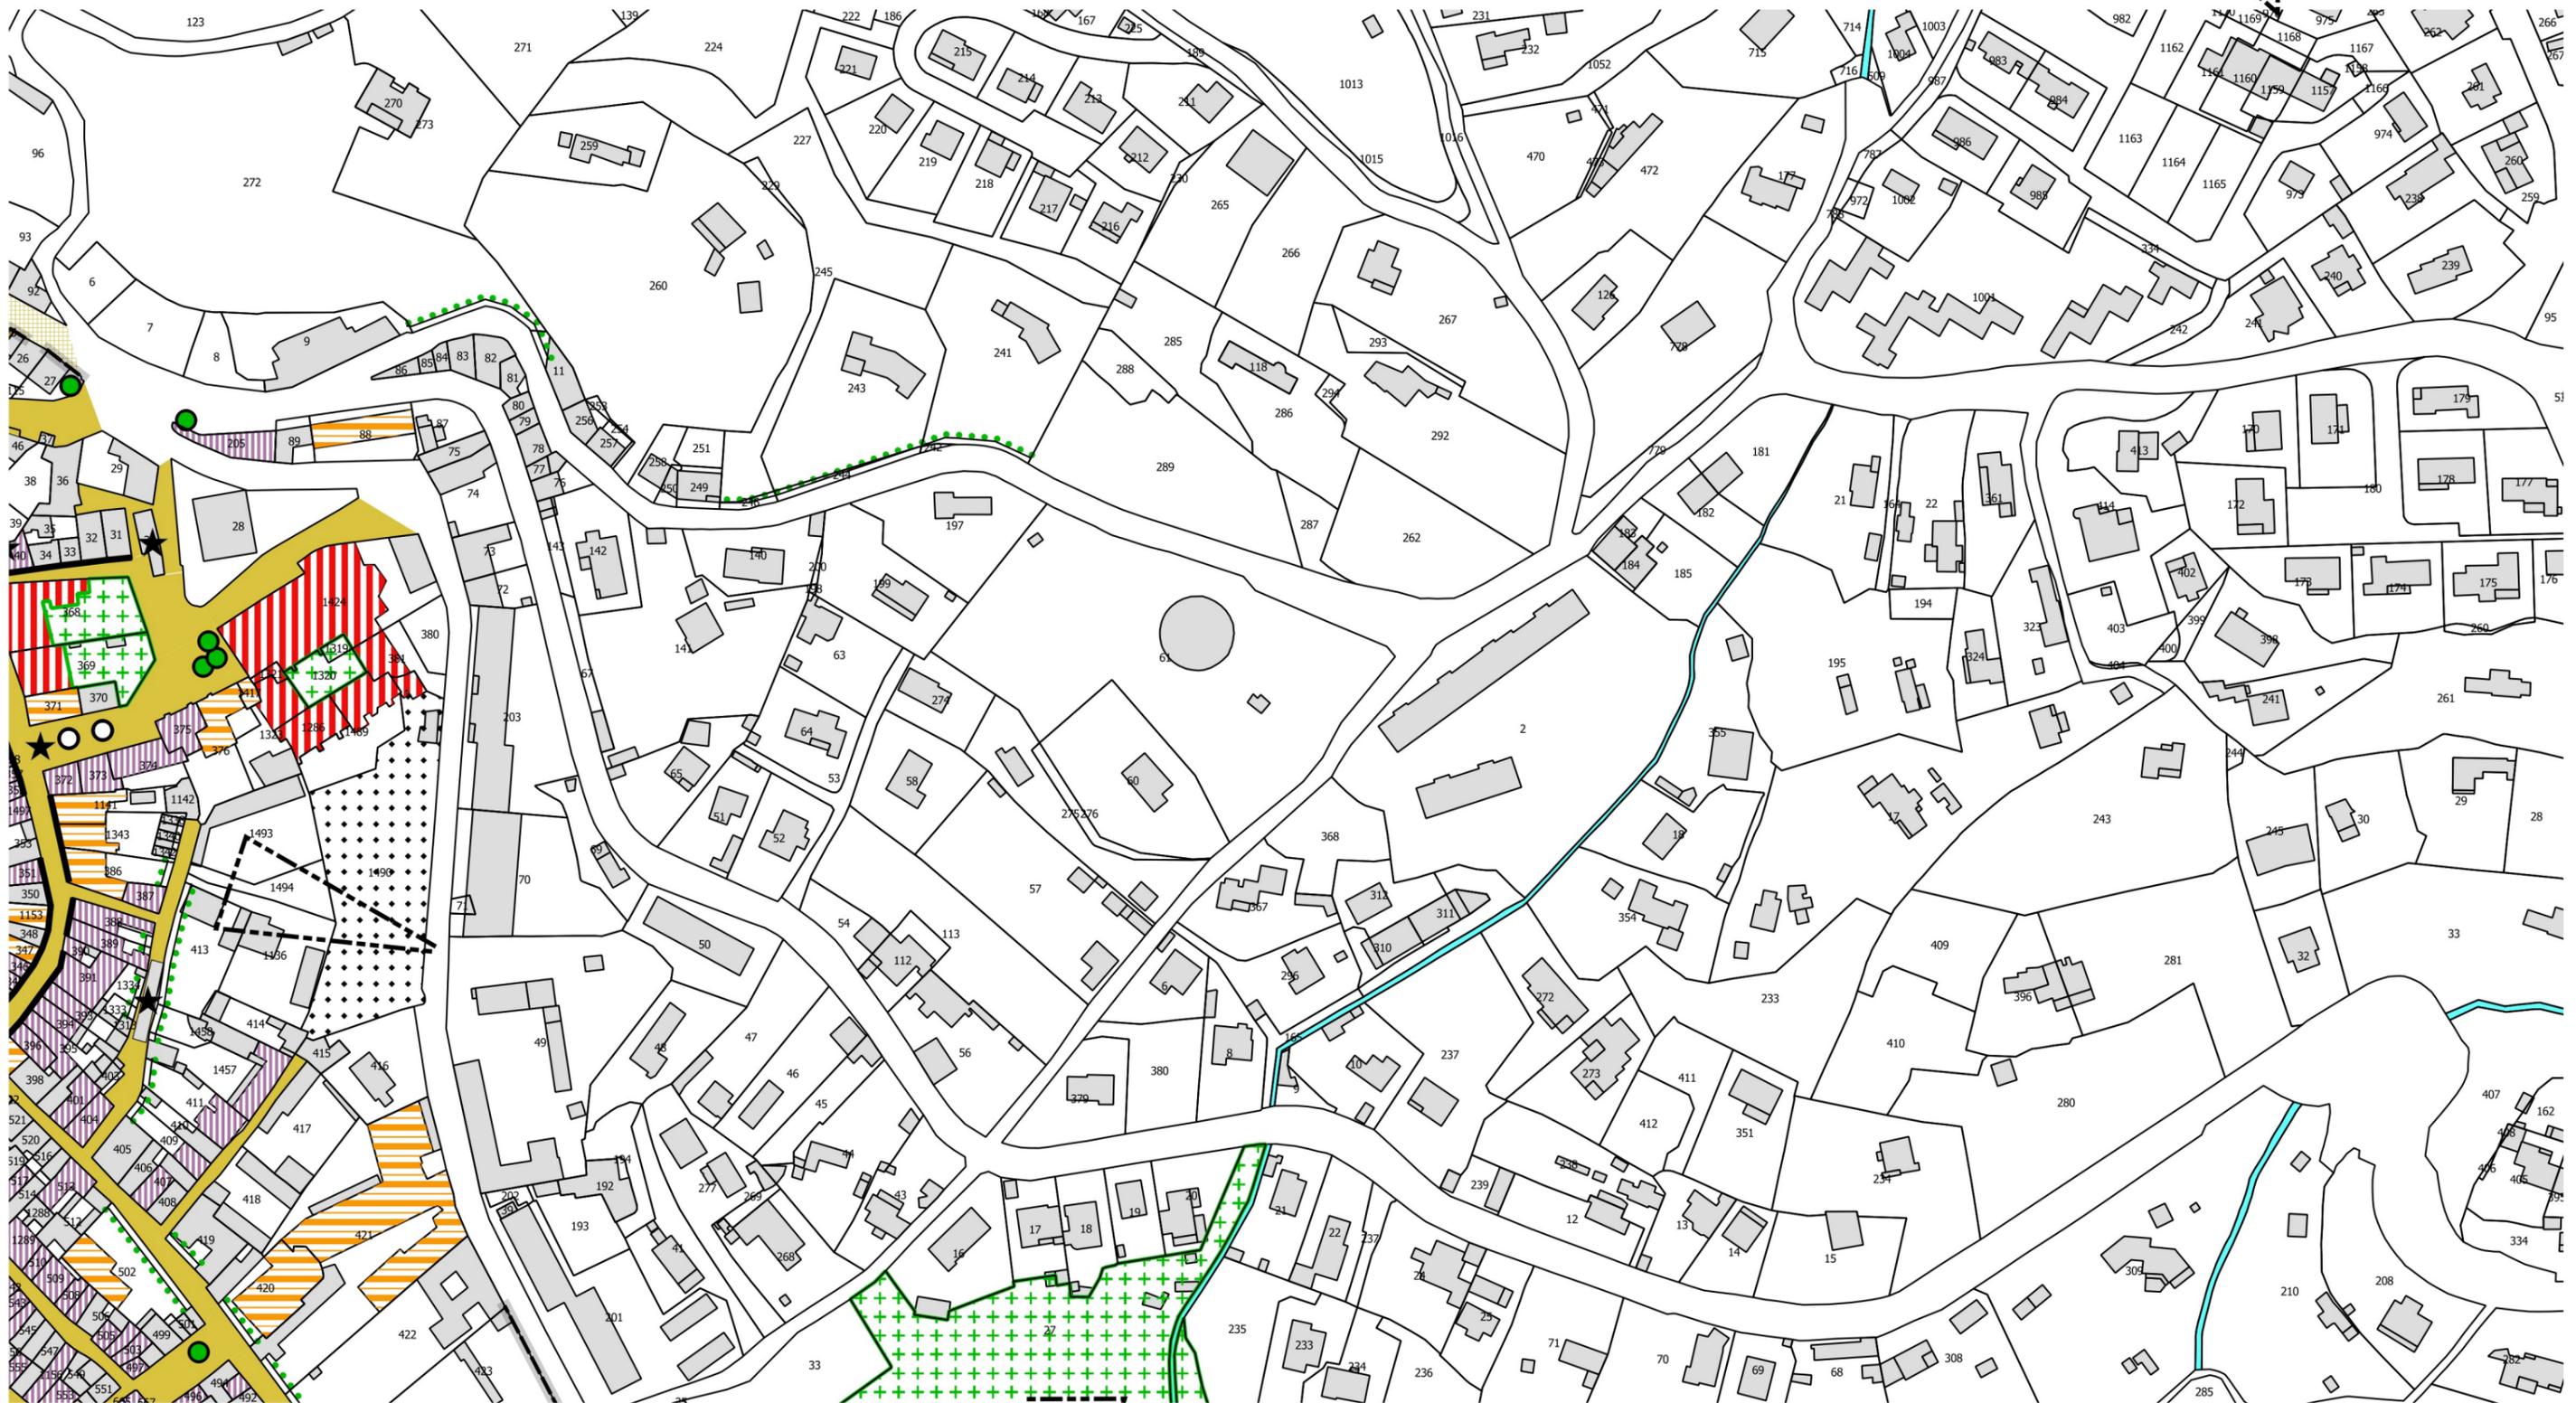

AVAP DRAGUIGNAN VALANT SITE PATRIMONIAL REMARQUABLE

DOCUMENT GRAPHIQUE

Document approuvé par délibération du Conseil Municipal le


Le Maire
Richard STRAMBIO




PLANCHE 3

PLAN INTERET ARCHITECTURAL & URBAIN

ECHELLE 1/2000

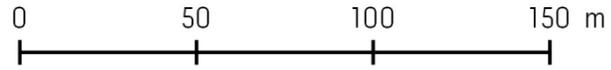

- | | | |
|---|--------------------------------|--------------------------------|
| Immeuble protégé au titre des Monuments Historiques | Espace urbain historique | Végétal remarquable |
| Site classé | Espace urbain du XIXème siècle | Alignement végétal remarquable |
| Immeuble à caractère exceptionnel | Espace libre polyvalent | Végétal isolé |
| Immeuble intéressant | Jardin patrimonial | Alignement végétal |
| Immeuble possédant un élément d'architecture à protéger | Front jardiné | Vestiges de Remparts |
| Immeuble faisant partie d'un ensemble continu | Elément urbain isolé | Axe de vue |

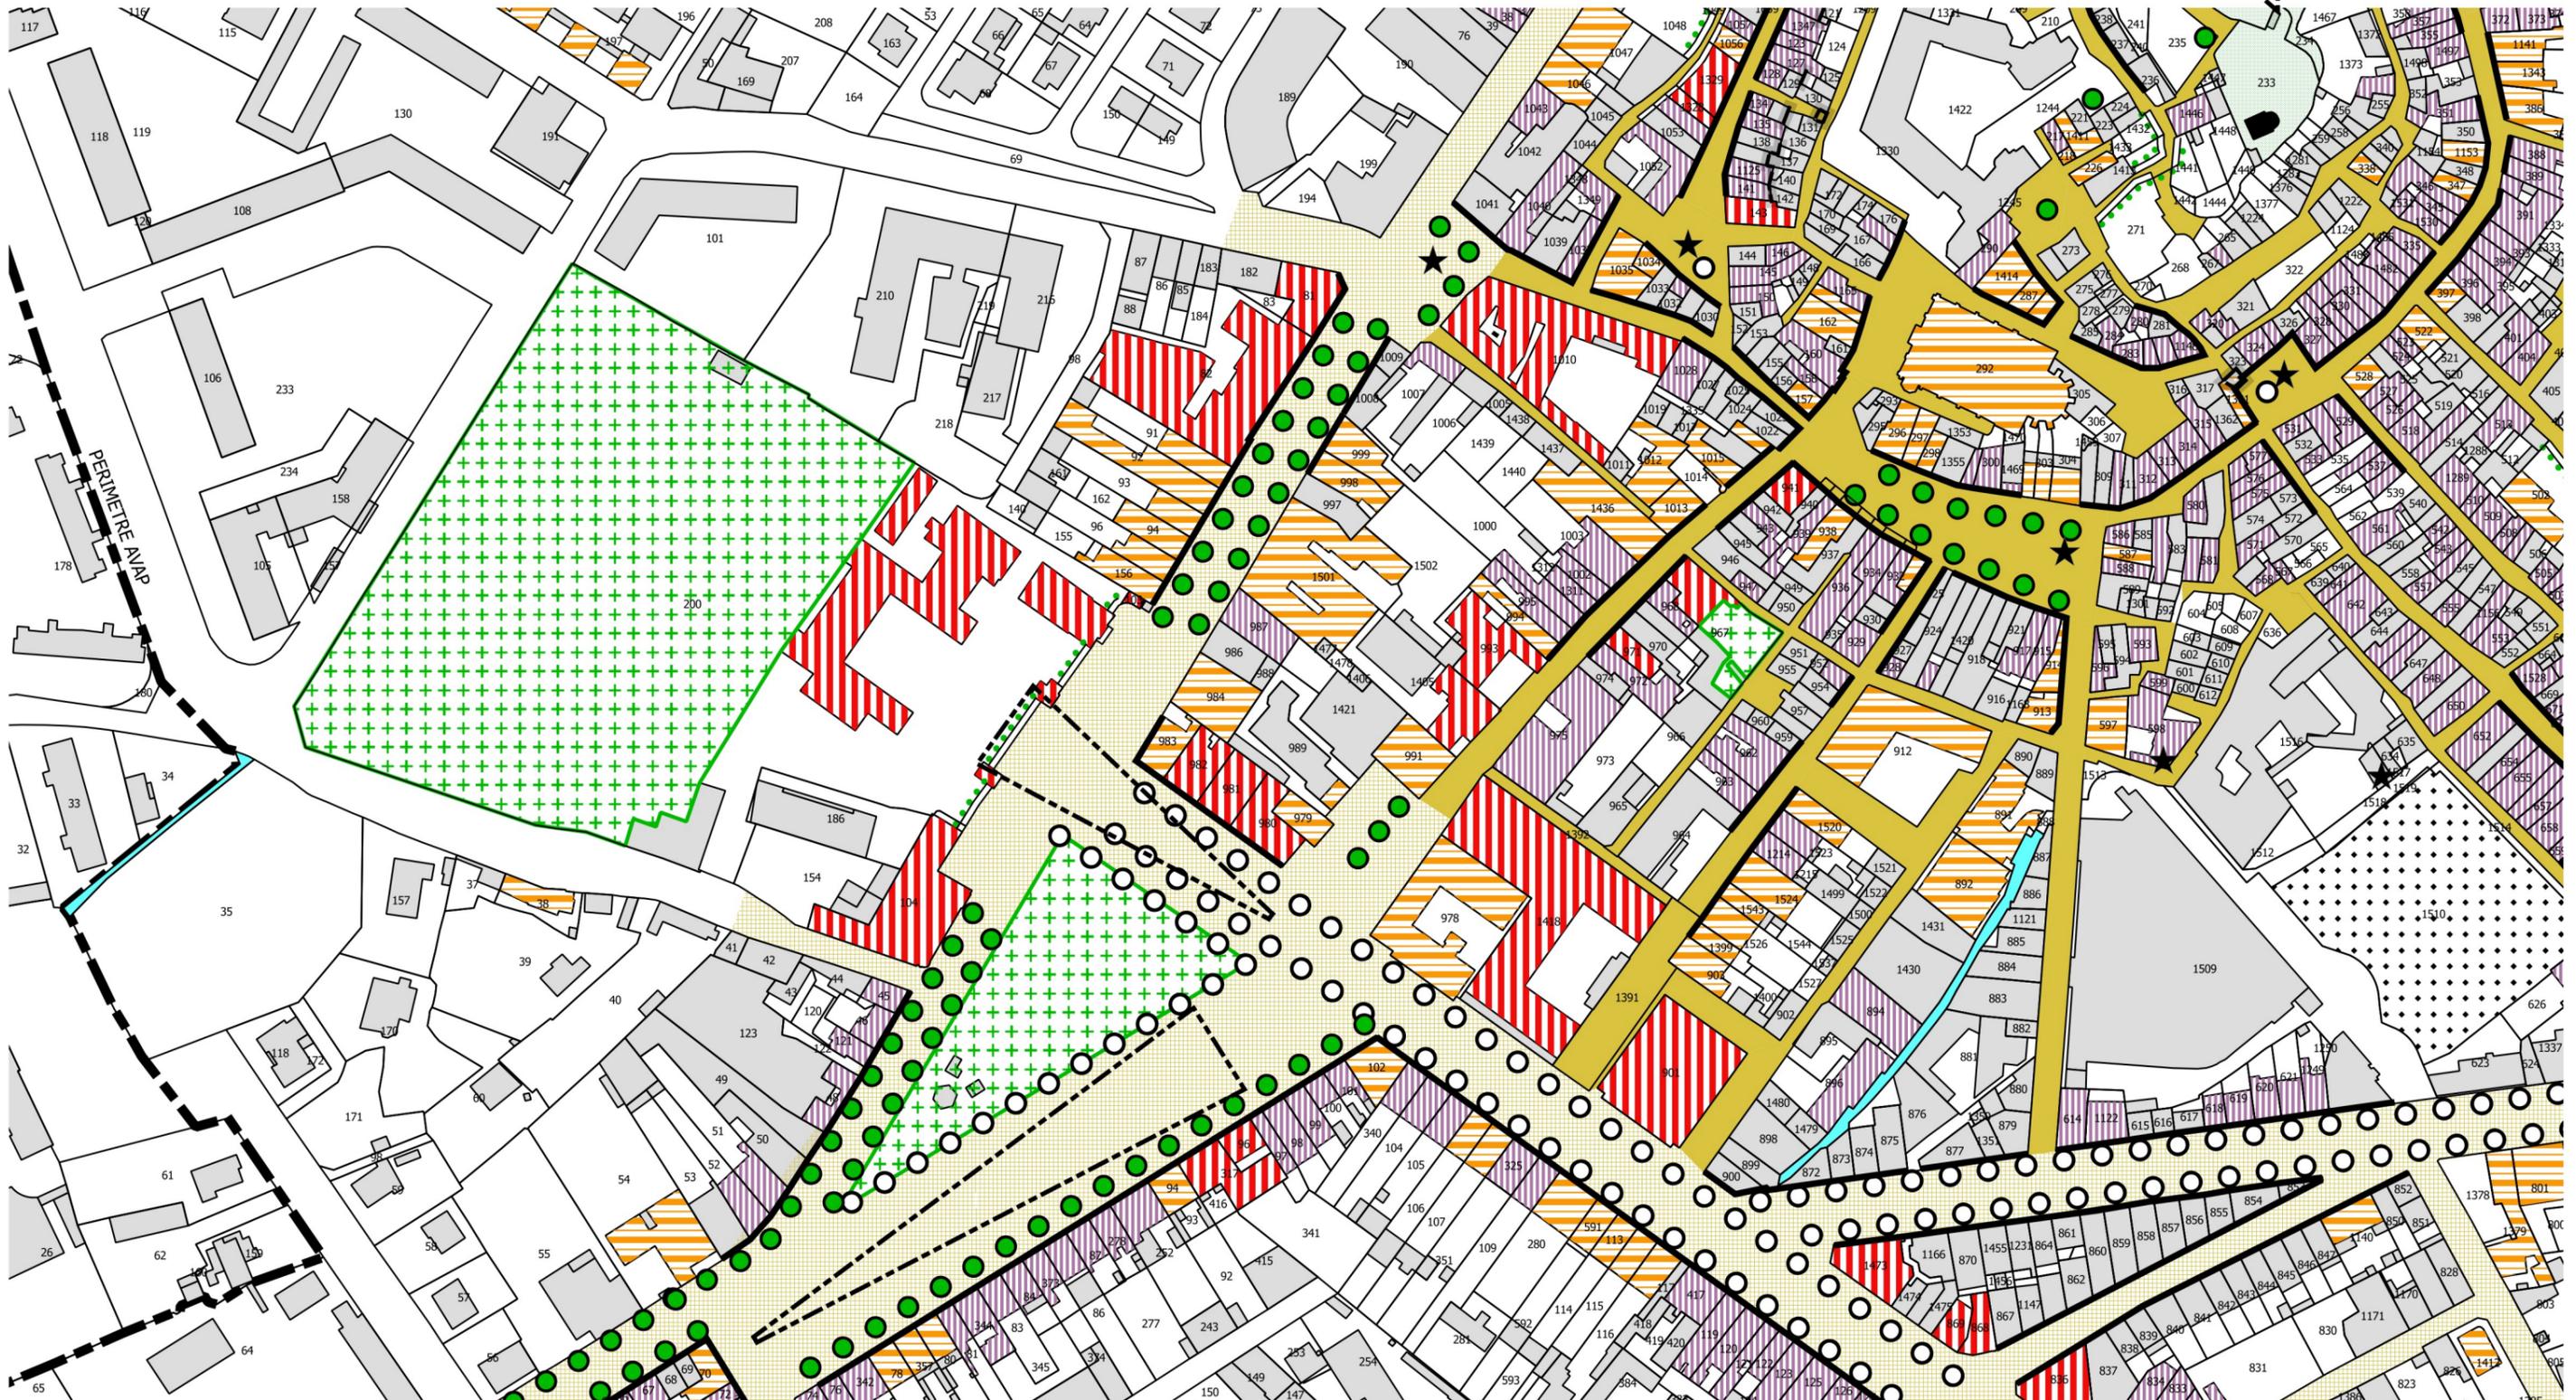

AVAP DRAGUIGNAN VALANT SITE PATRIMONIAL REMARQUABLE

DOCUMENT GRAPHIQUE

Document approuvé par délibération du Conseil Municipal le


Le Maire
Richard STRAMBIO



PLANCHE 4

PLAN INTERET ARCHITECTURAL & URBAIN

ECHELLE 1/2000

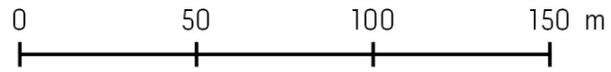

- | | | |
|---|--------------------------------|--------------------------------|
| Immeuble protégé au titre des Monuments Historiques | Espace urbain historique | Végétal remarquable |
| Site classé | Espace urbain du XIXème siècle | Alignement végétal remarquable |
| Immeuble à caractère exceptionnel | Espace libre polyvalent | Végétal isolé |
| Immeuble intéressant | Jardin patrimonial | Alignement végétal |
| Immeuble possédant un élément d'architecture à protéger | Front jardiné | Vestiges de Remparts |
| Immeuble faisant partie d'un ensemble continu | Elément urbain isolé | Axe de vue |





PLAN INTERET ARCHITECTURAL & URBAIN

ECHELLE 1/2000




- | | | |
|---|--------------------------------|--------------------------------|
| Immeuble protégé au titre des Monuments Historiques | Espace urbain historique | Végétal remarquable |
| Site classé | Espace urbain du XIXème siècle | Alignement végétal remarquable |
| Immeuble à caractère exceptionnel | Espace libre polyvalent | Végétal isolé |
| Immeuble intéressant | Jardin patrimonial | Alignement végétal |
| Immeuble possédant un élément d'architecture à protéger | Front jardiné | Vestiges de Remparts |
| Immeuble faisant partie d'un ensemble continu | Elément urbain isolé | Axe de vue |





PLAN INTERET ARCHITECTURAL & URBAIN

ECHELLE 1/2000

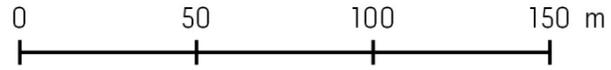

- LEGENDE**
- Immeuble protégé au titre des Monuments Historiques
 - Espace urbain historique
 - Végétal remarquable
 - Site classé
 - Espace urbain du XIXème siècle
 - Alignement végétal remarquable
 - Immeuble à caractère exceptionnel
 - Espace libre polyvalent
 - Végétal isolé
 - Immeuble intéressant
 - Jardin patrimonial
 - Alignement végétal
 - Immeuble possédant un élément d'architecture à protéger
 - Front jardiné
 - Vestiges de Remparts
 - Immeuble faisant partie d'un ensemble continu
 - Elément urbain isolé
 - Axe de vue

