AMENAGEMENTS HYDRAULIQUES EXISTANTS

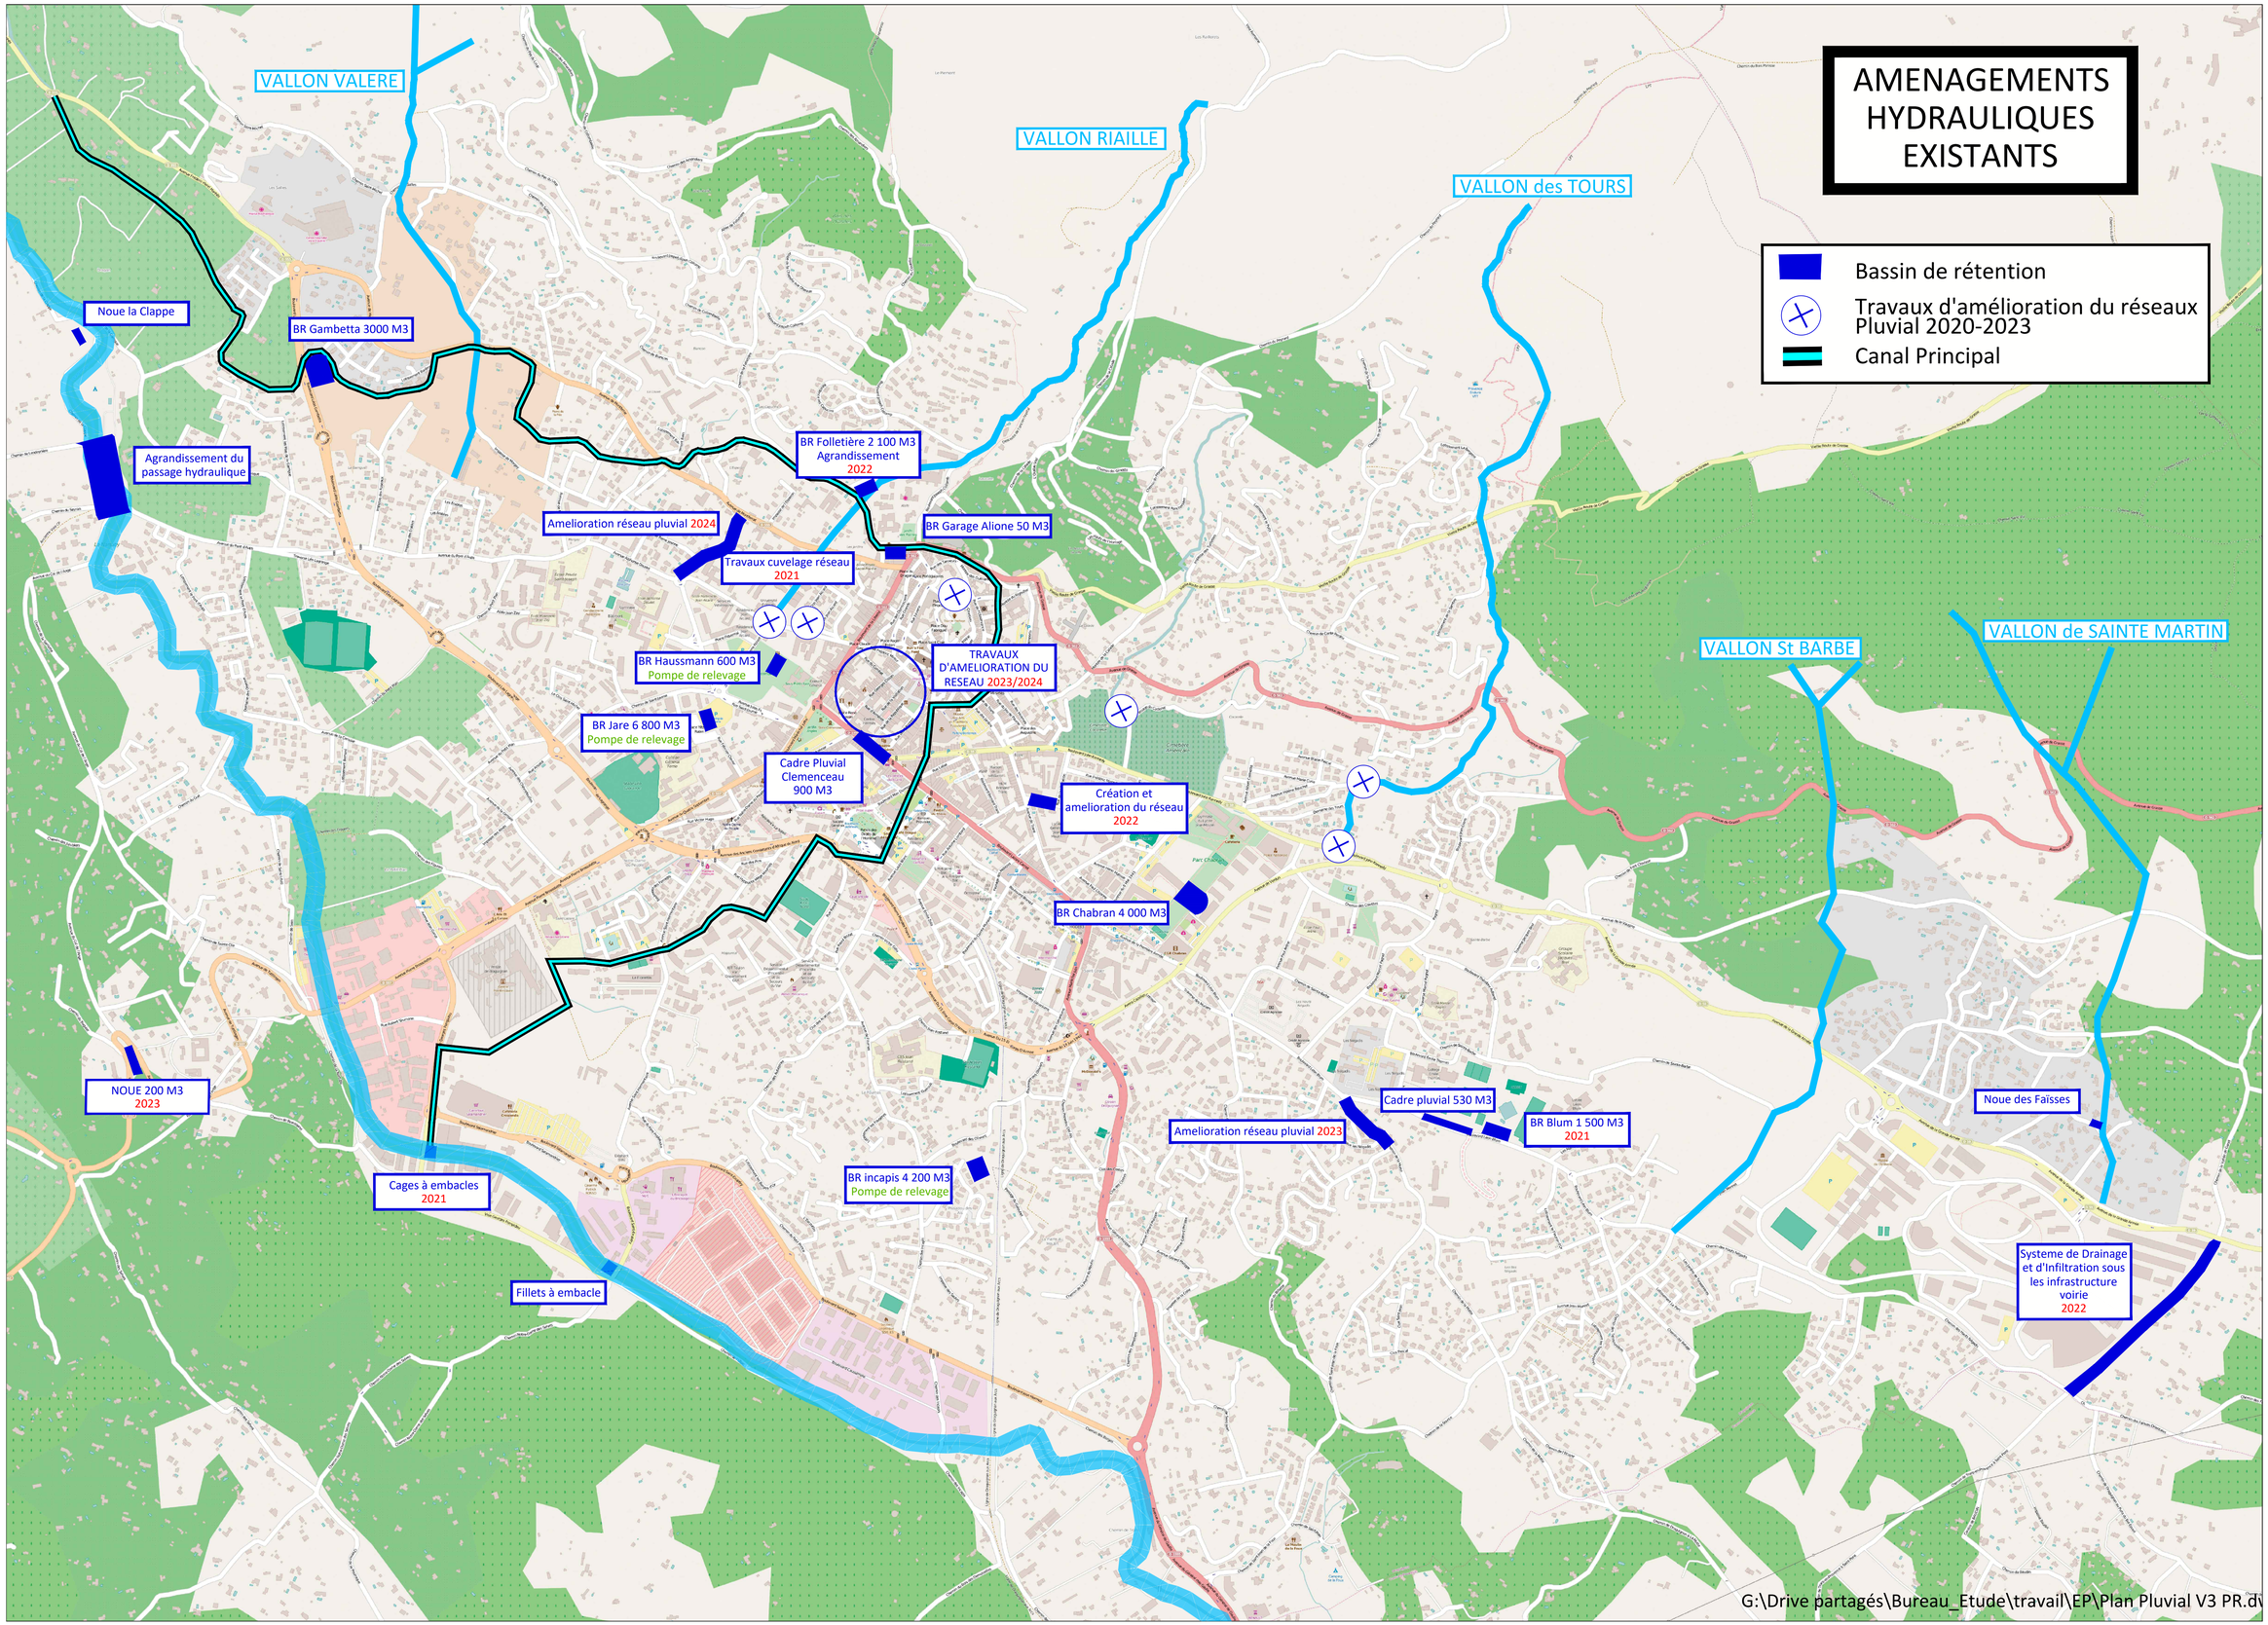

G:\Drive partagés\Bureau_Etude\travail\EP\Plan Pluvial V3 PR.dv