Envoyé en préfecture le 25/06/2024
Reçu en préfecture le 25/06/2024
Publié le 25/06/2024
ID : 083-218300507-20240619-2024_100-DE

Département :
VAR

Commune :
AMPUS

DIRECTION GÉNÉRALE DES FINANCES PUBLIQUES

EXTRAIT DU PLAN CADASTRAL

Section : N
Feuille : 000 N 02

Échelle d'origine : 1/1250
Échelle d'édition : 1/1250

Date d'édition : 20/02/2018
(fuseau horaire de Paris)

Coordonnées en projection : RGF93CC43
©2017 Ministère de l'Action et des Comptes publics

DRAGUIGNAN
43, Chemin de Sainte Barbe CS 30407
83008 DRAGUIGNAN Cedex

Cdif.draguignan@dgfip.finances.gouv.fr

Le plan visualisé sur cet extrait est géré par le service suivant :

N 498, 532, 533, 88A, 883
COMMUNE d' AMPUS

Cet extrait de plan vous est délivré par :
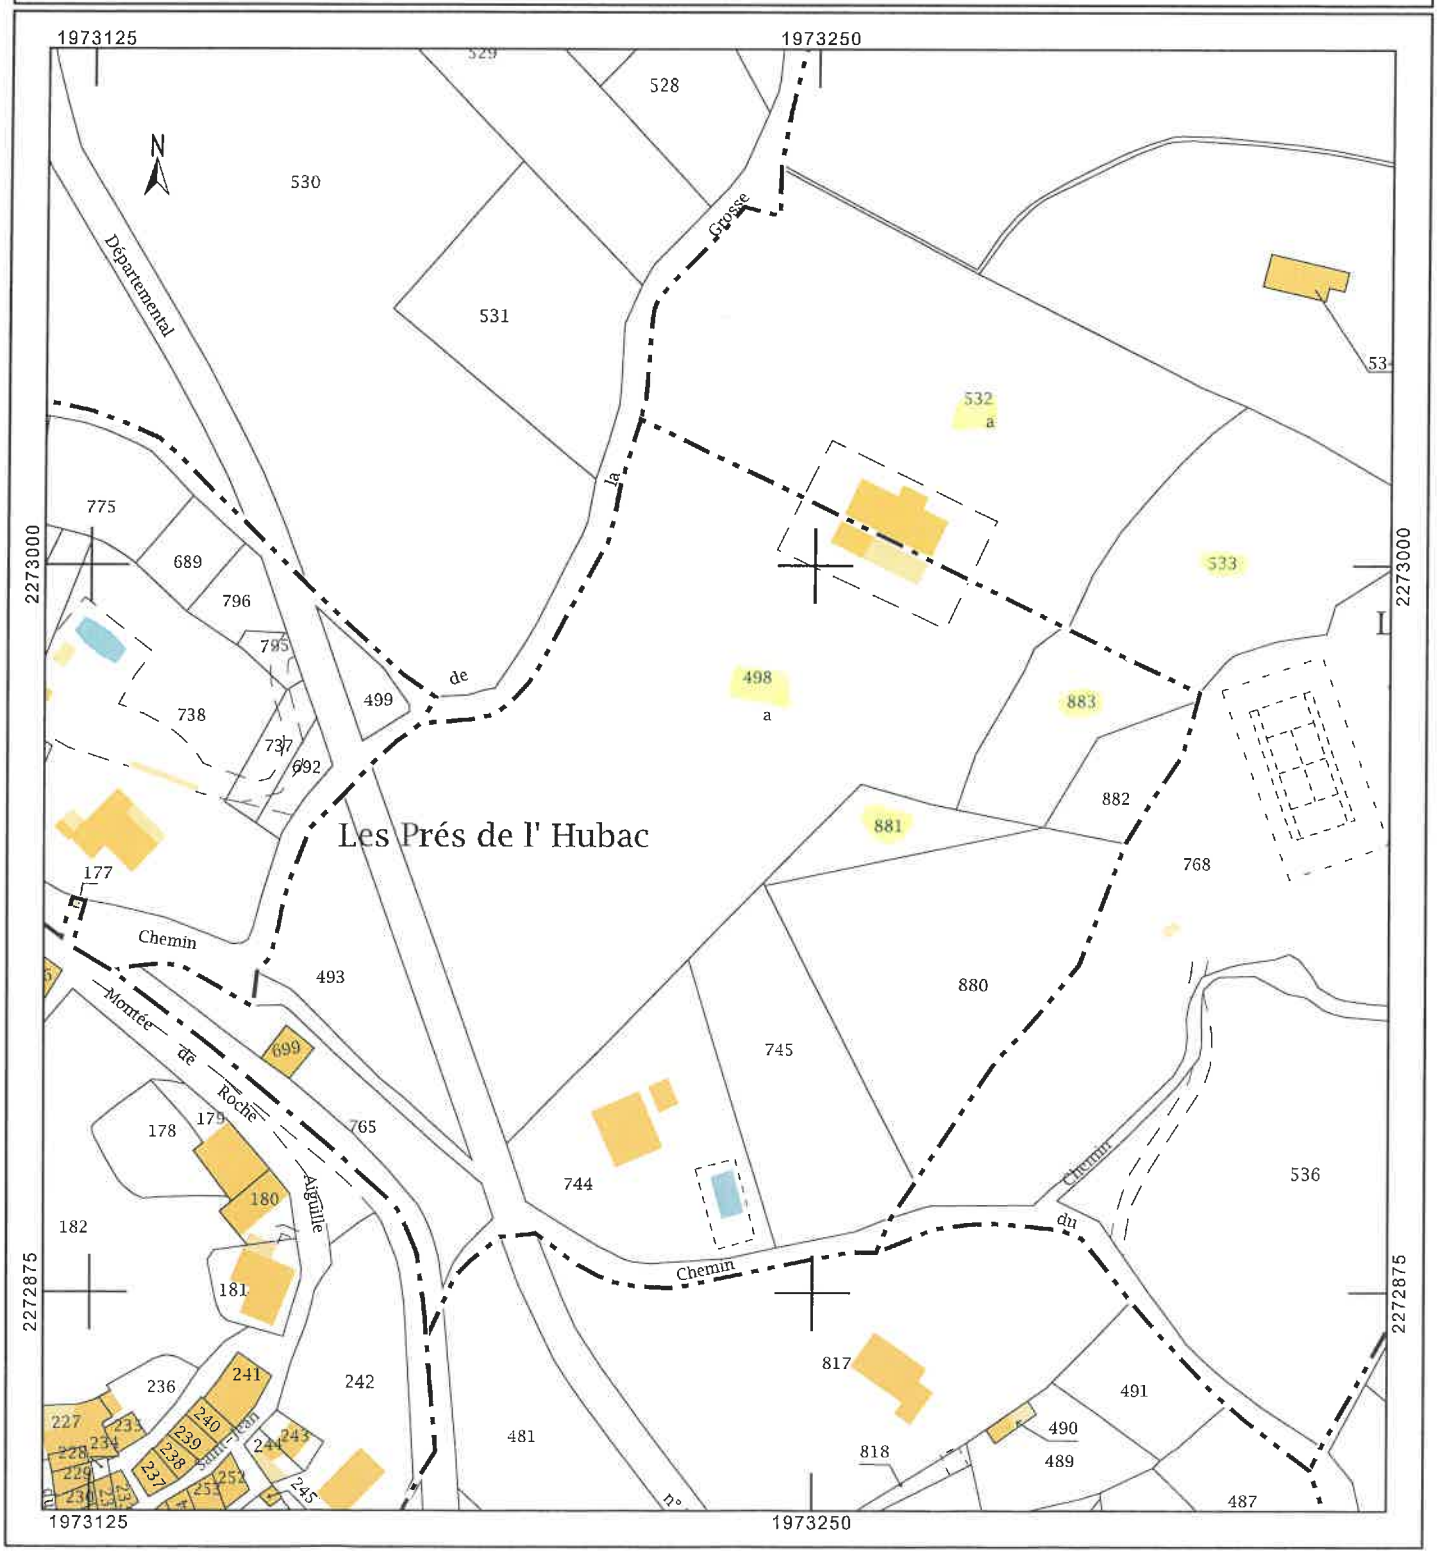
cadastre.gouv.fr